


第七座 3/F-27/F
3樓-27樓

E單位平面圖

實用面積：615呎

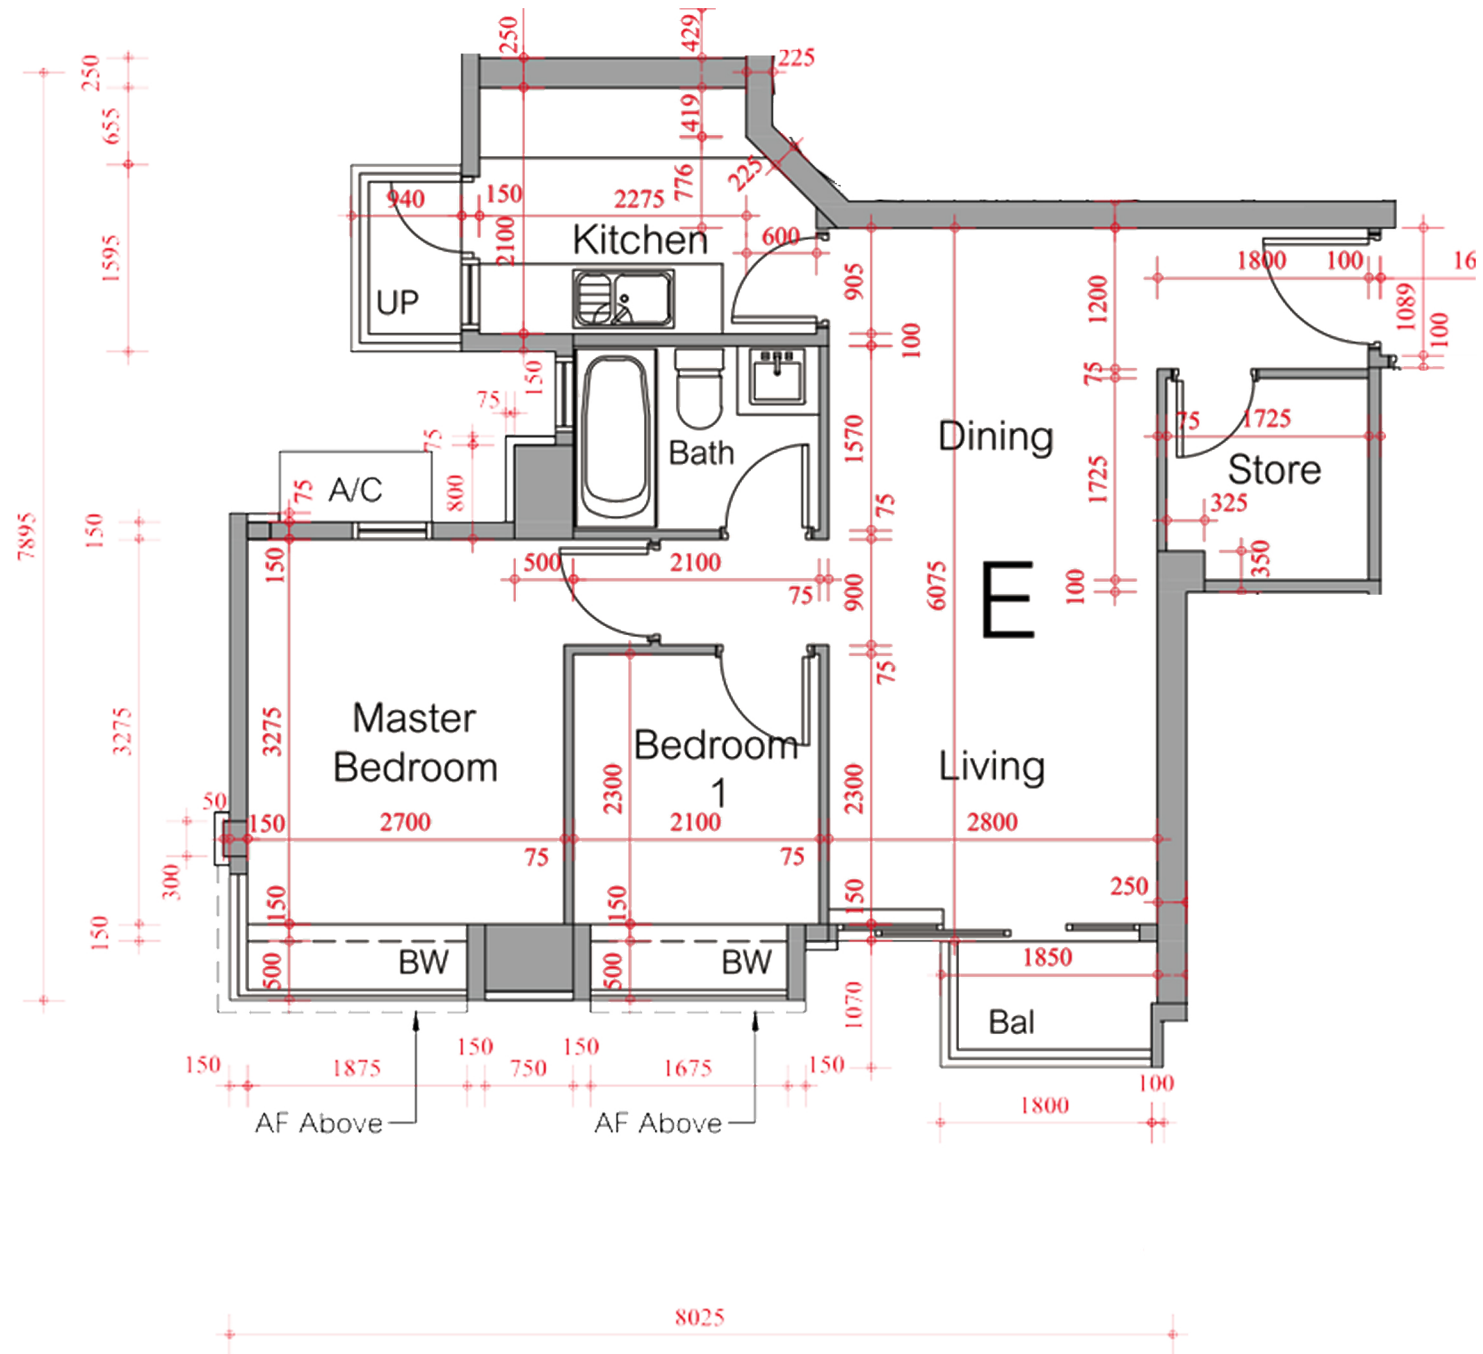

*本單位平面圖只作參考及內部使用。