


緻藍天

第五座 晶巒 5-59樓

LC單位平面圖

實用面積：749呎

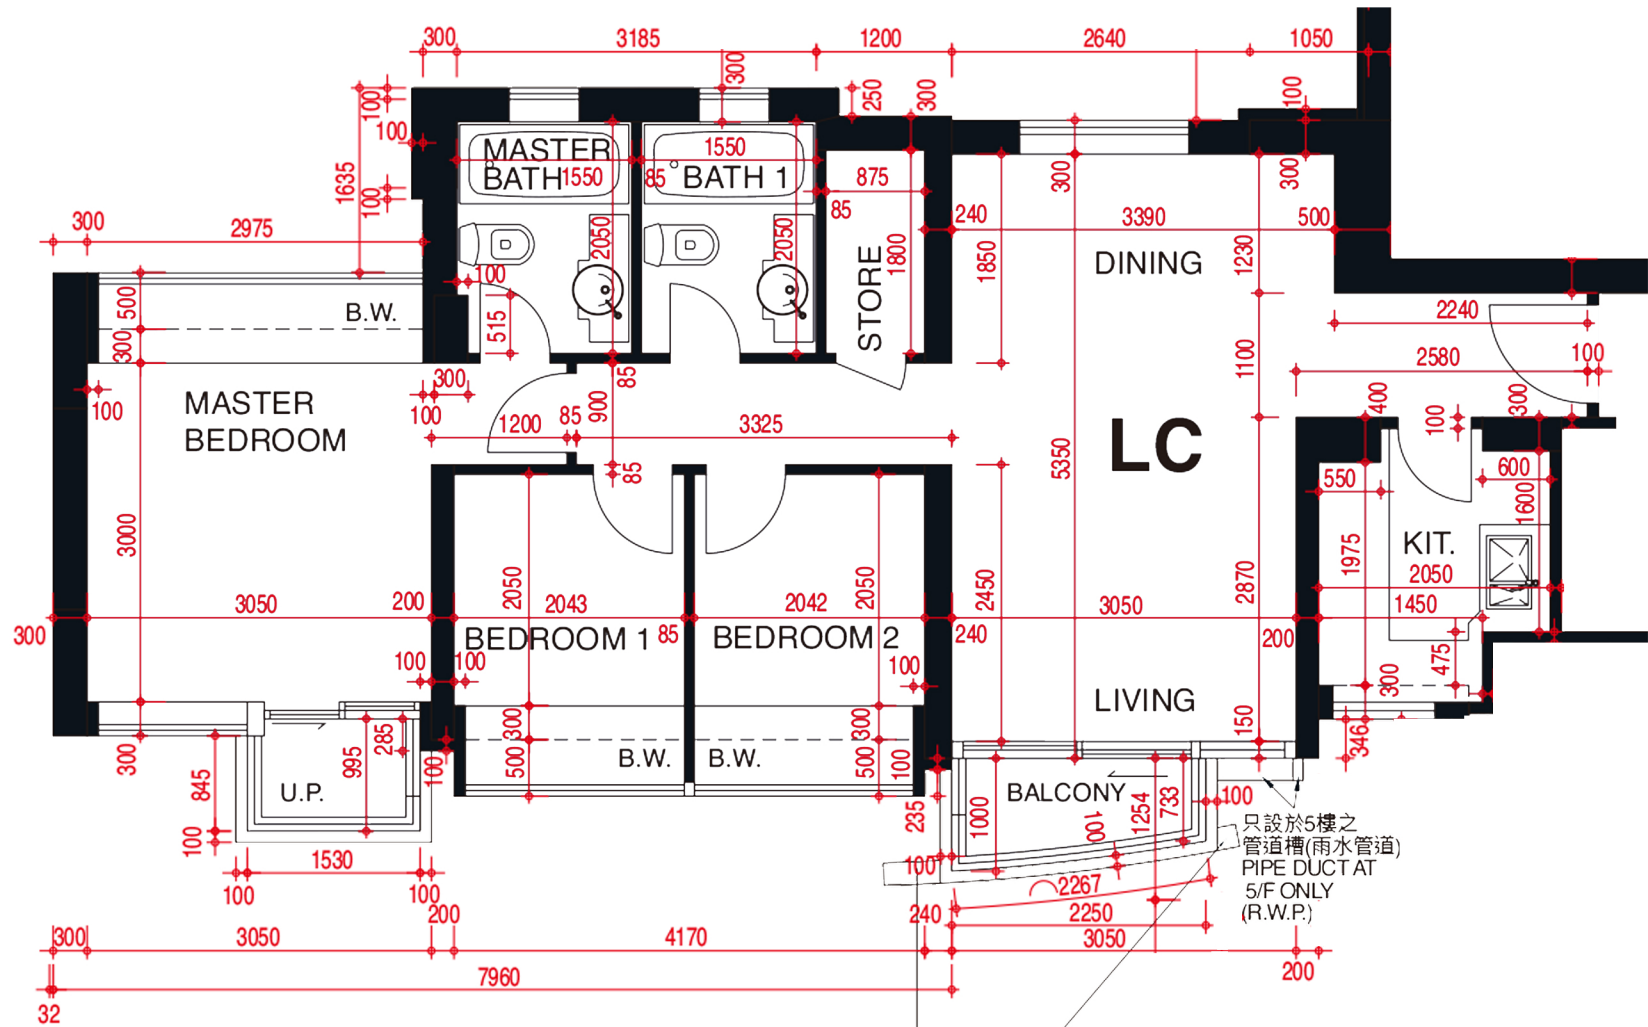

設於5樓至30樓及46樓

*本單位平面圖只作參考及內部使用。