


藍塘傲 Alto Residences
第3座
19樓A室-單位平面圖
實用面積:1412呎

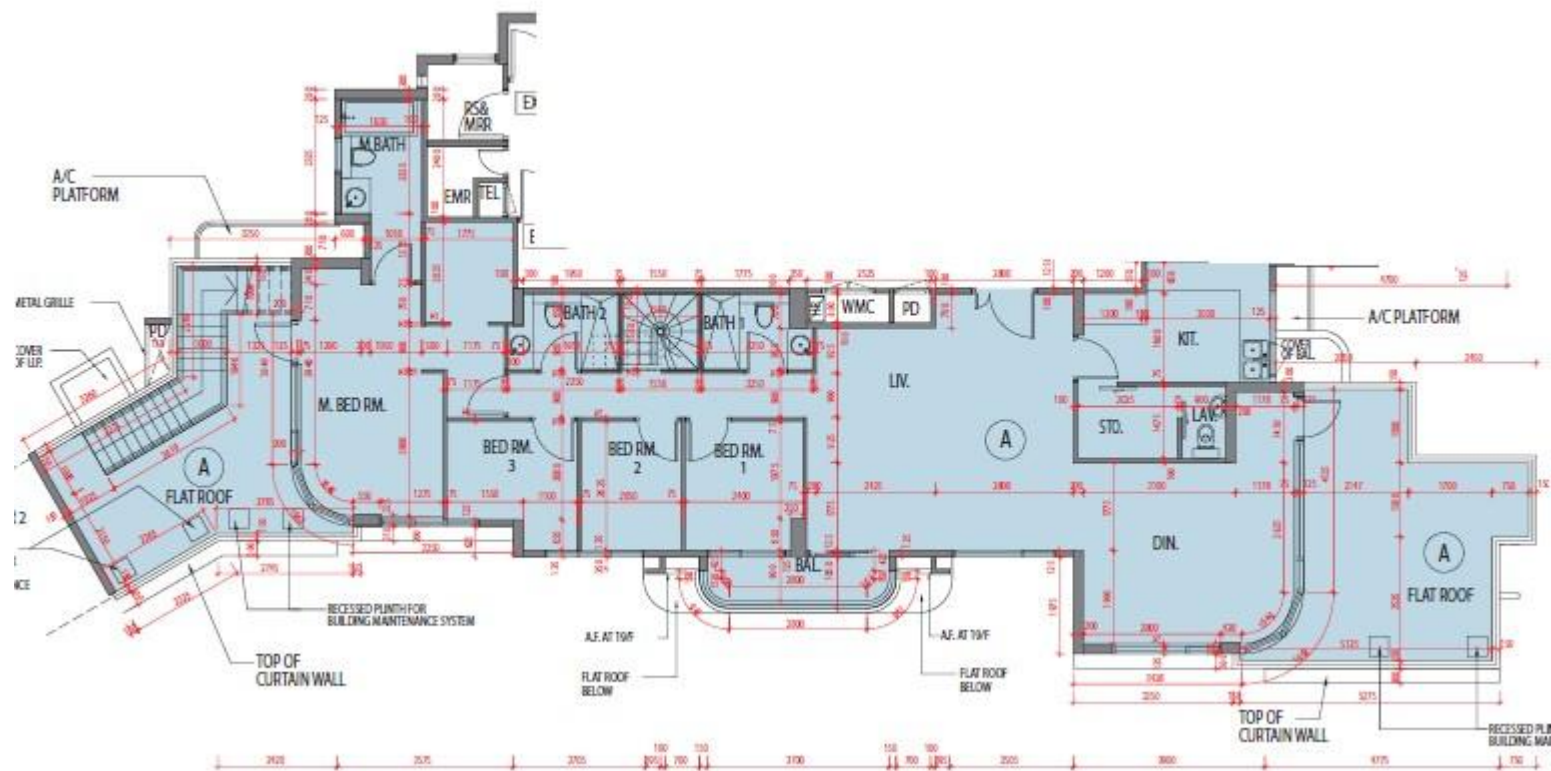

*本單位平面圖只作參考及內部使用。