


Imperial Kennedy– 42樓

A單位平面圖

實用面積:

A: 1256呎

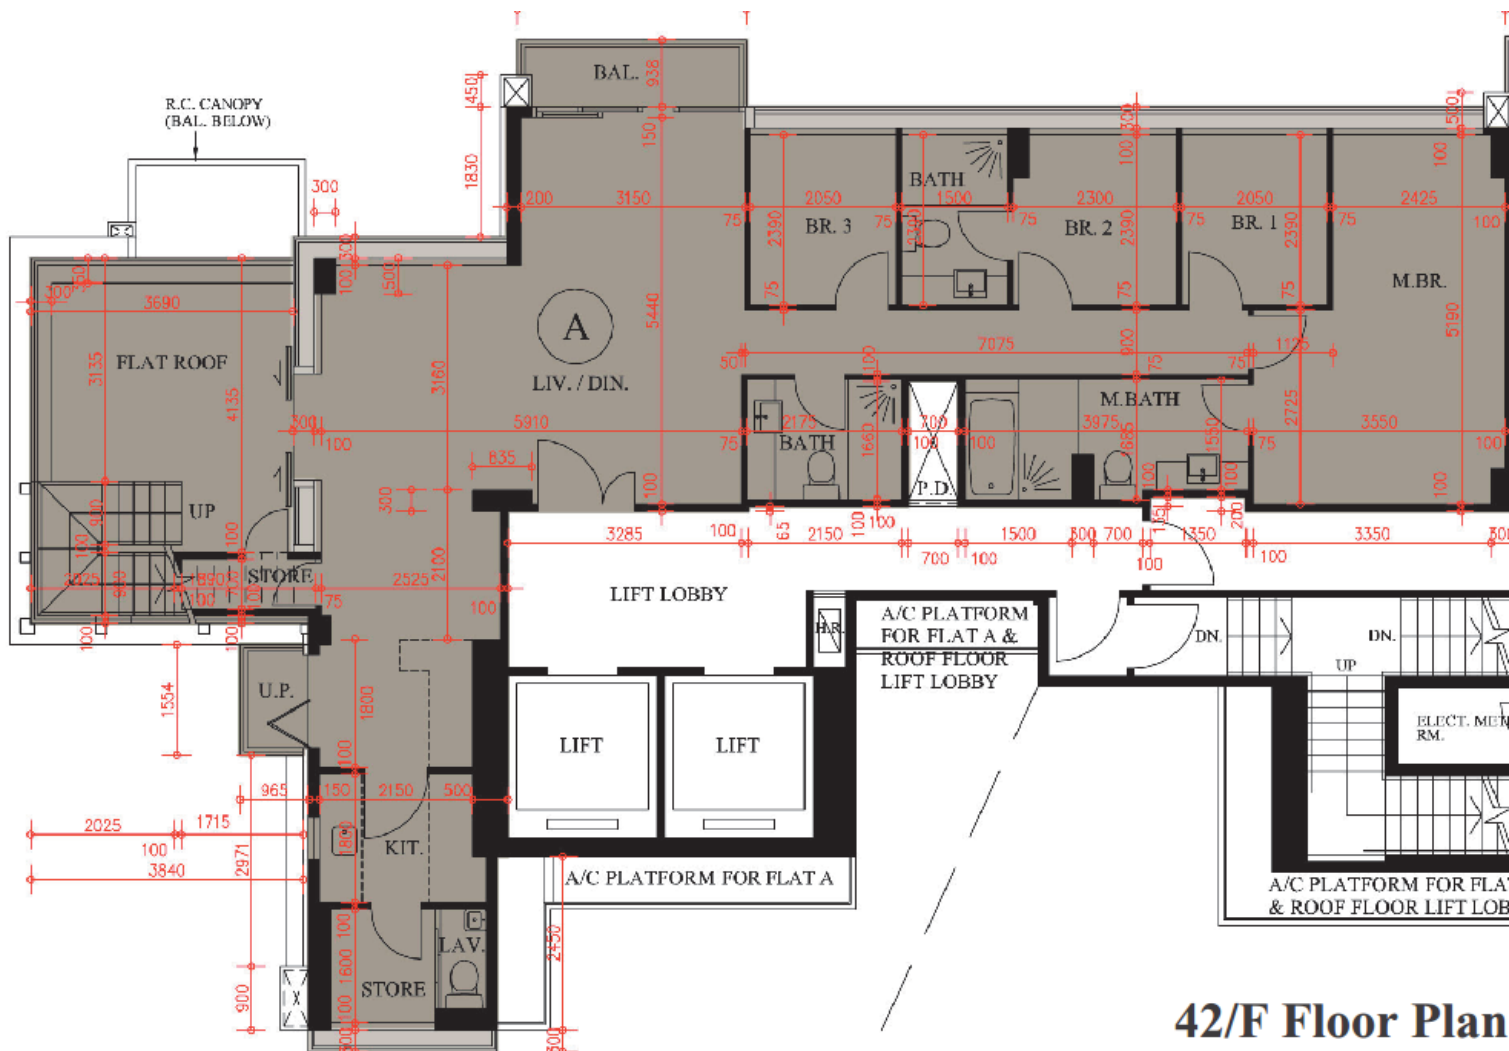

42/F Floor Plan

*本單位平面圖只作參考及內部使用。