


# Grand Yoho 2期- 5座6樓

## D,E單位平面圖

實用面積:

D: 755呎

E: 849呎

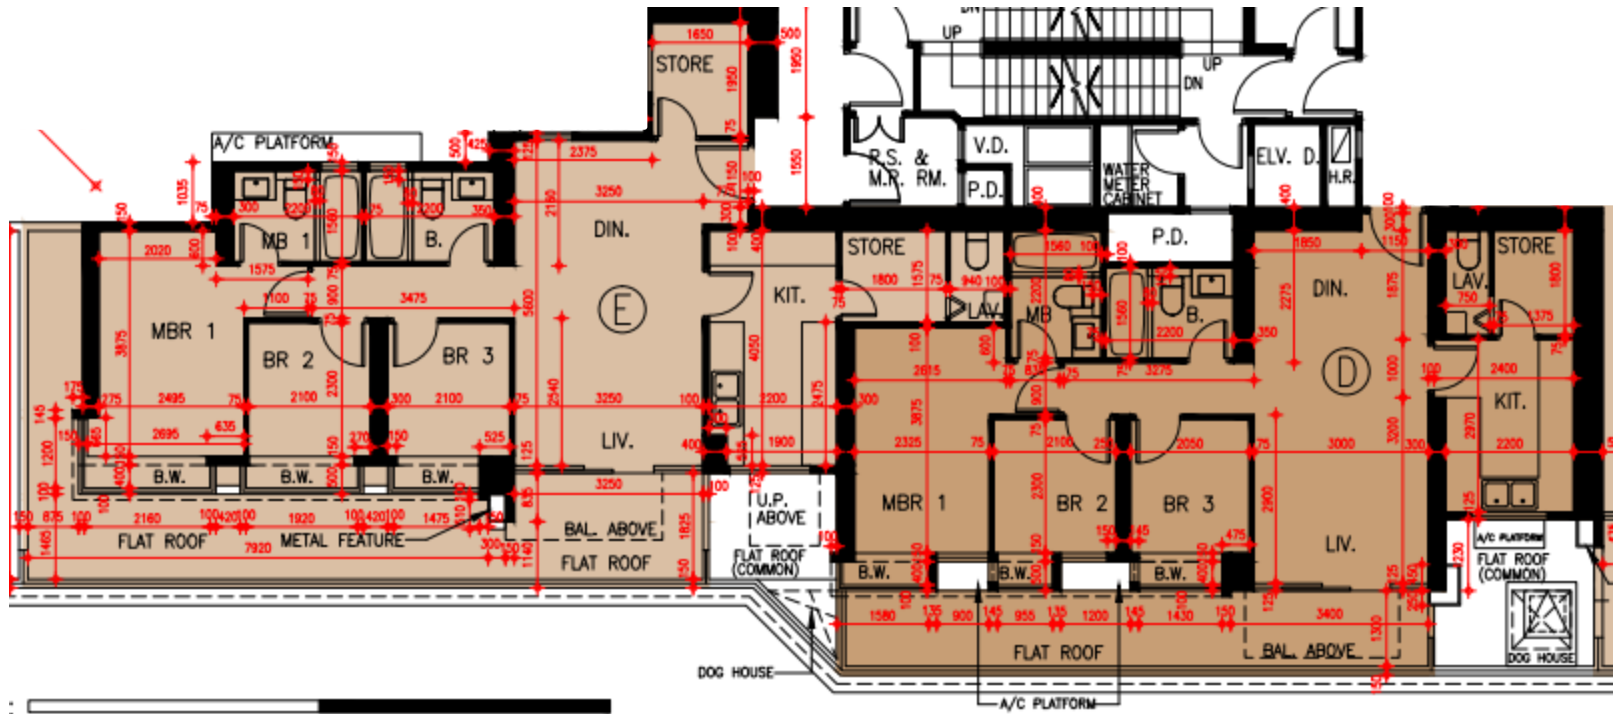

\*本單位平面圖只作參考及內部使用。