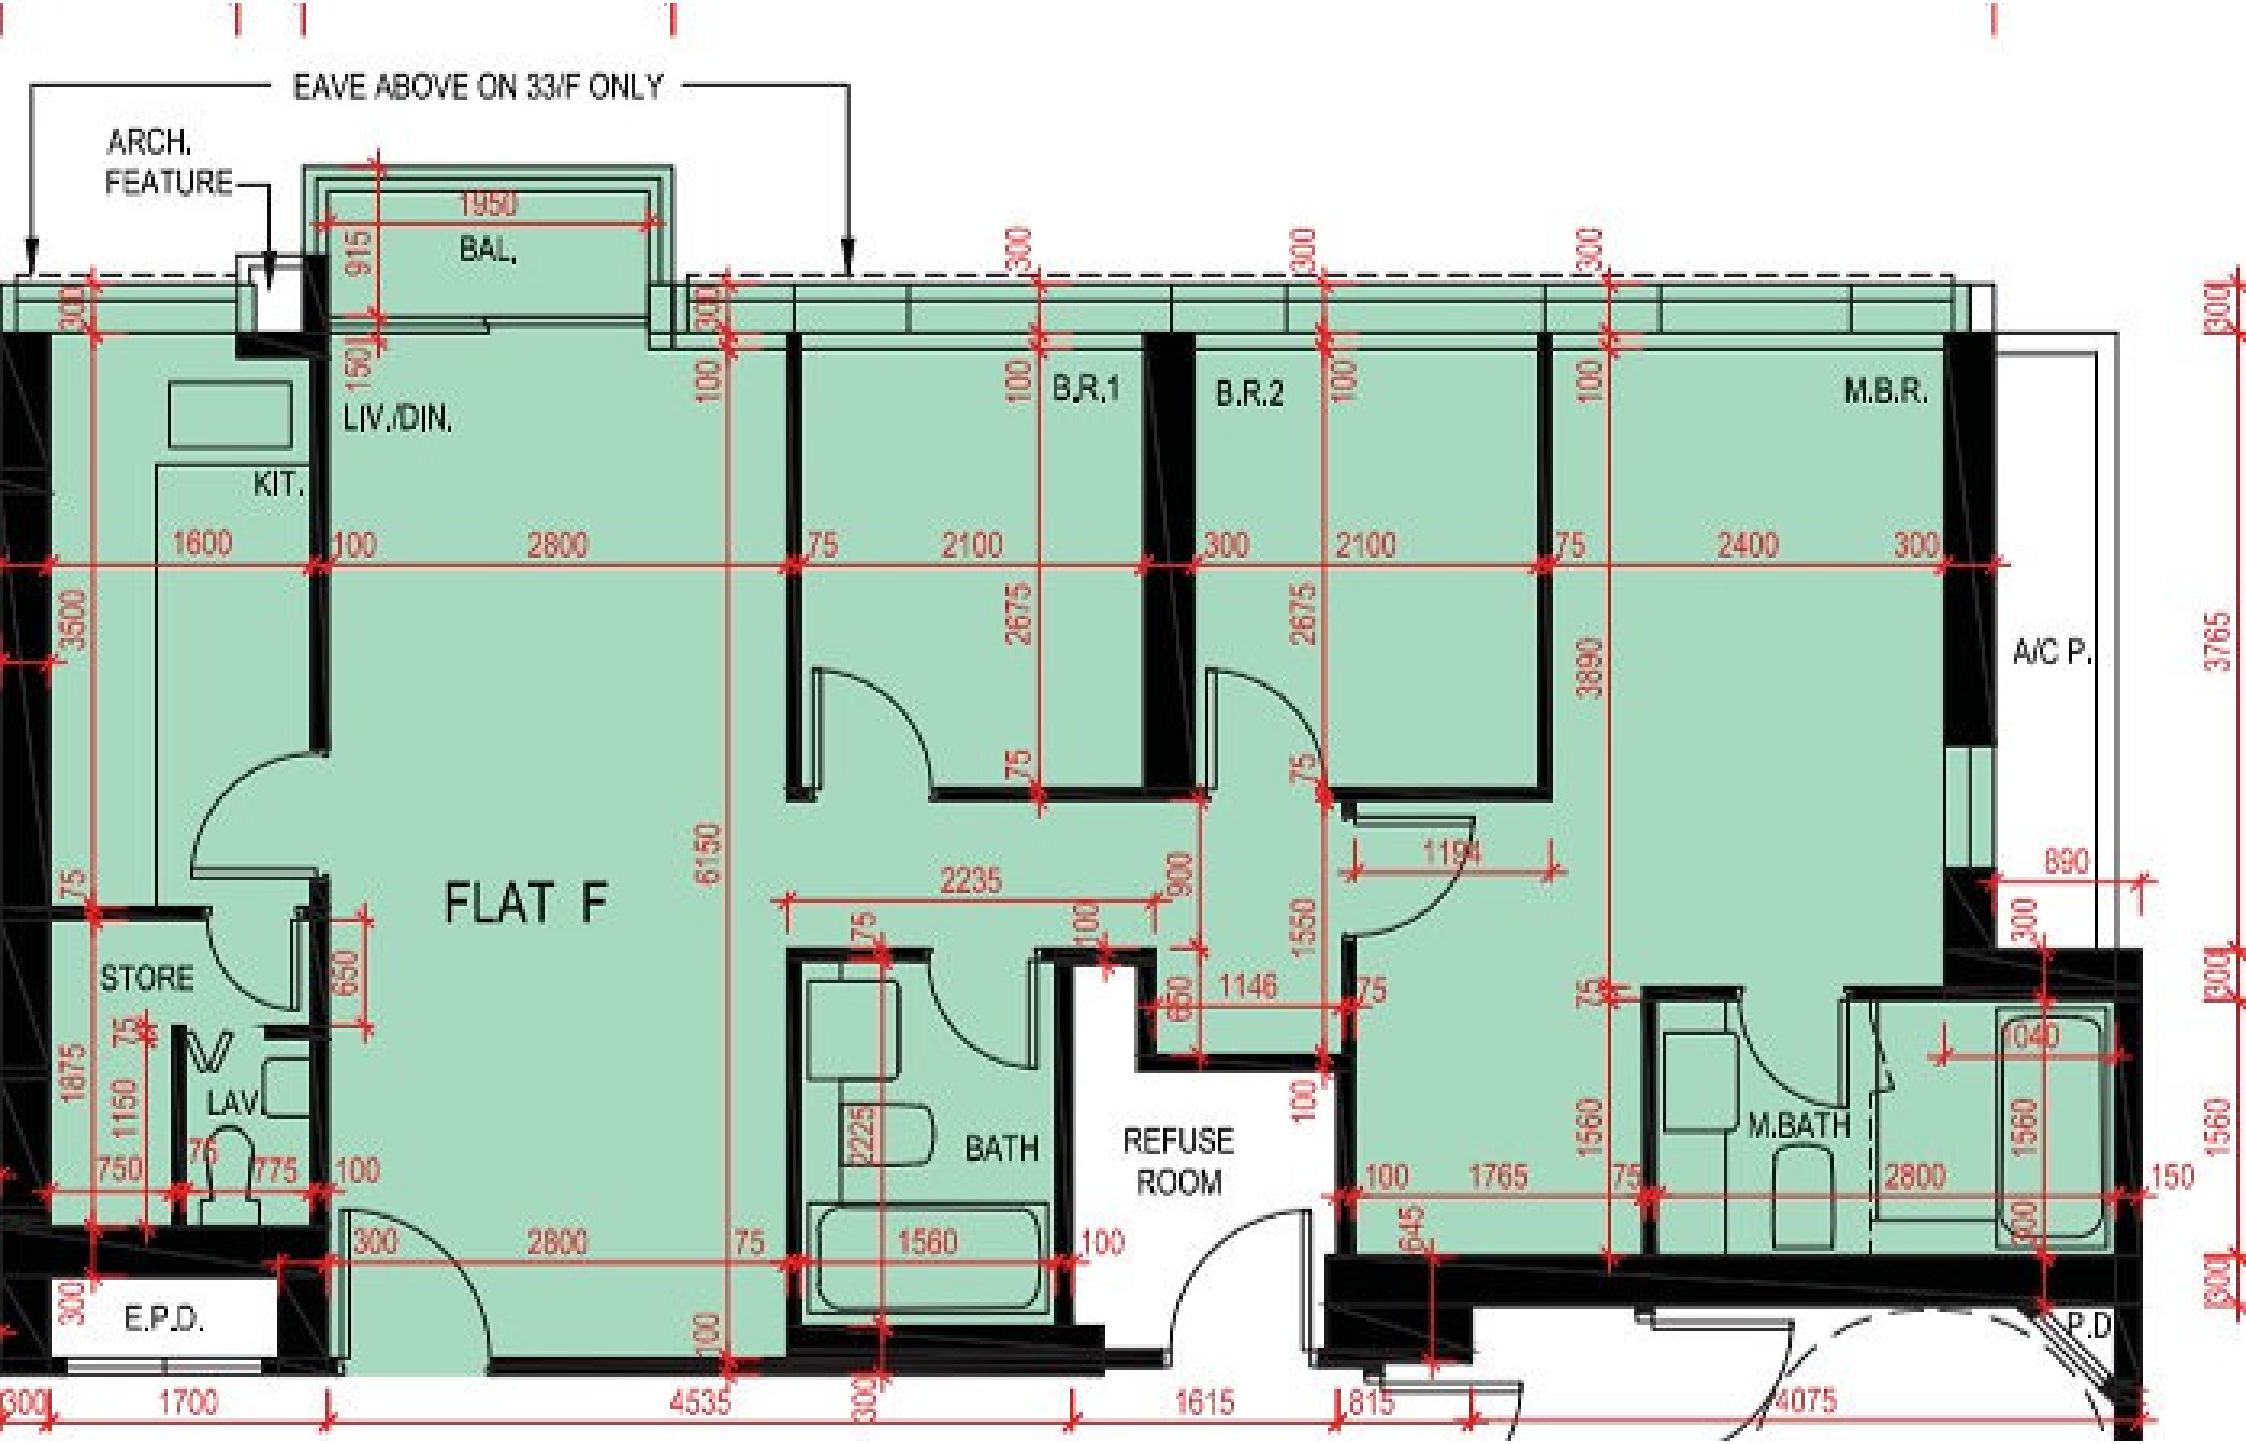
EAVE ABOVE ON 33/F ONLY
ARCH. FEATURE
BAL.
LIV./DIN.
KIT.
B.R.1
B.R.2
M.B.R.
A/C P.
FLAT F
STORE
LAV
BATH
REFUSE ROOM
M.BATH
E.P.D.
P.D
1950
915
150
1600
100
2800
75
2100
300
2400
3500
2675
3890
6150
2235
900
1550
1146
650
1150
1875
750
775
1560
1765
645
1700
4535
1615
815
4075