


# Grand Yoho- 2座7-45樓

## G,H單位平面圖

實用面積:

G: 519呎

H: 514呎

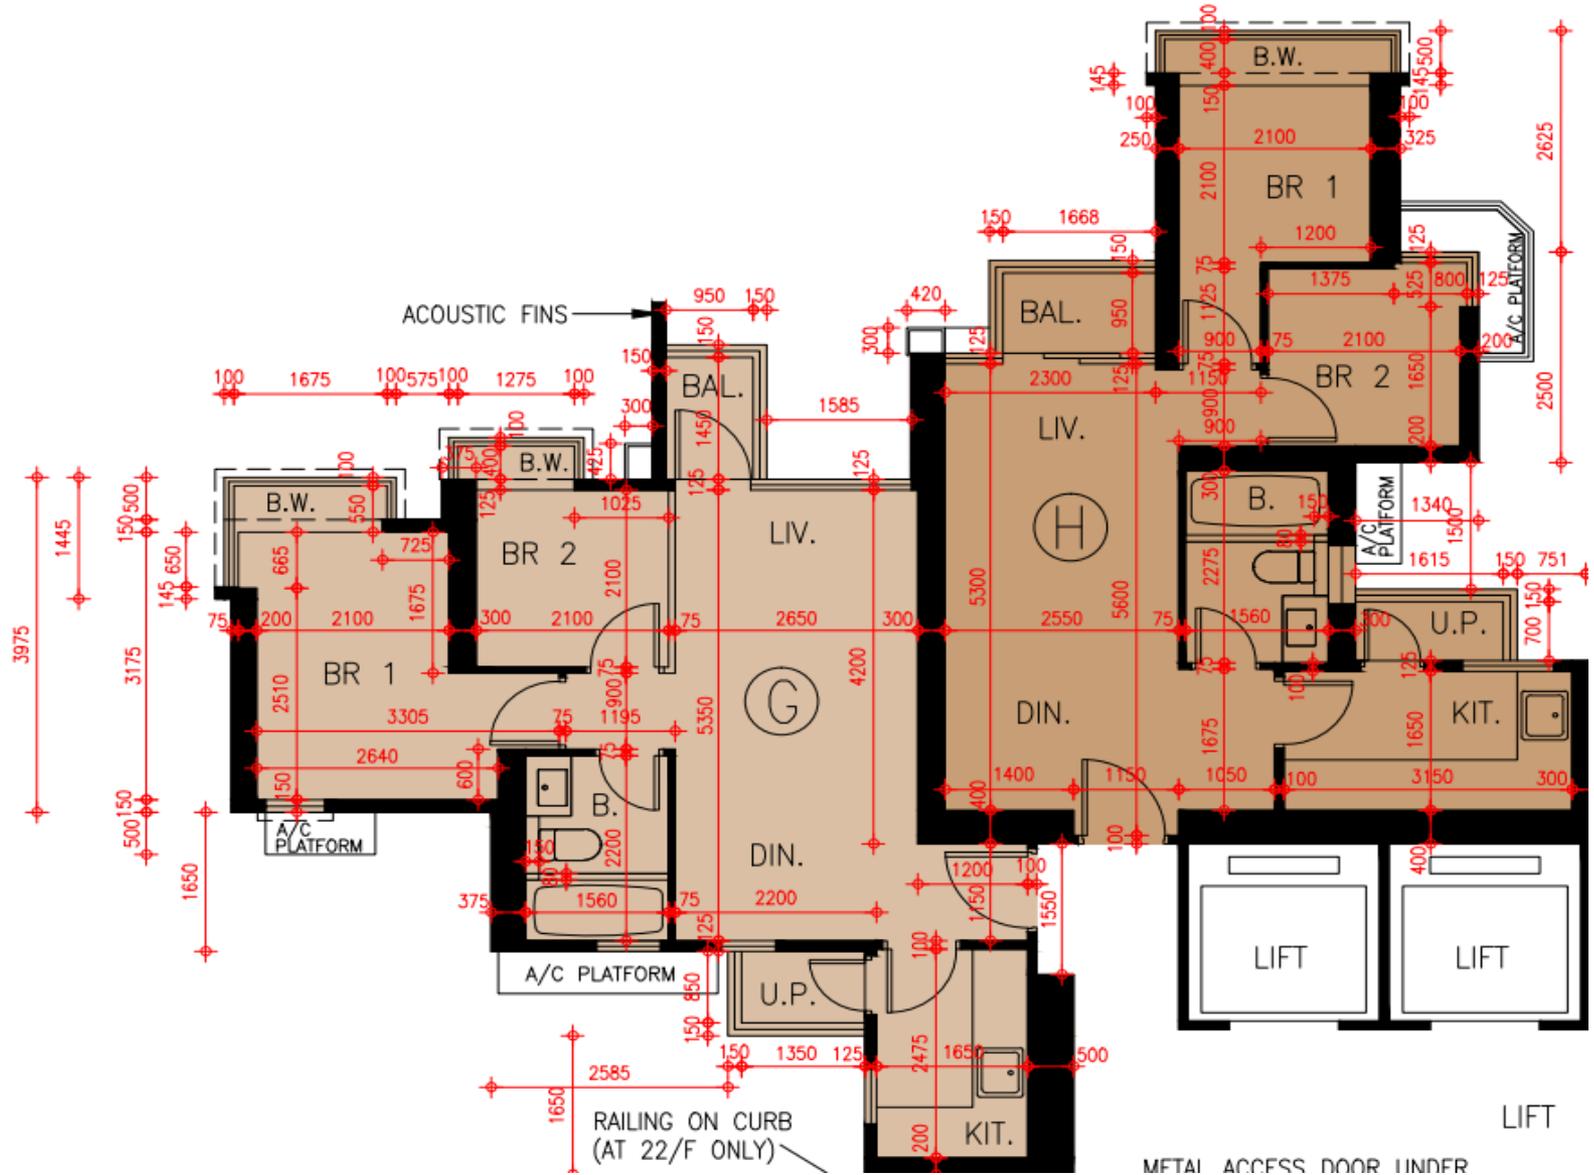

\*本單位平面圖只作參考及內部使用。

**Pricerite**實惠