


嵐山 I 期

第六座 9樓-26樓

C單位平面圖

實用面積：848呎

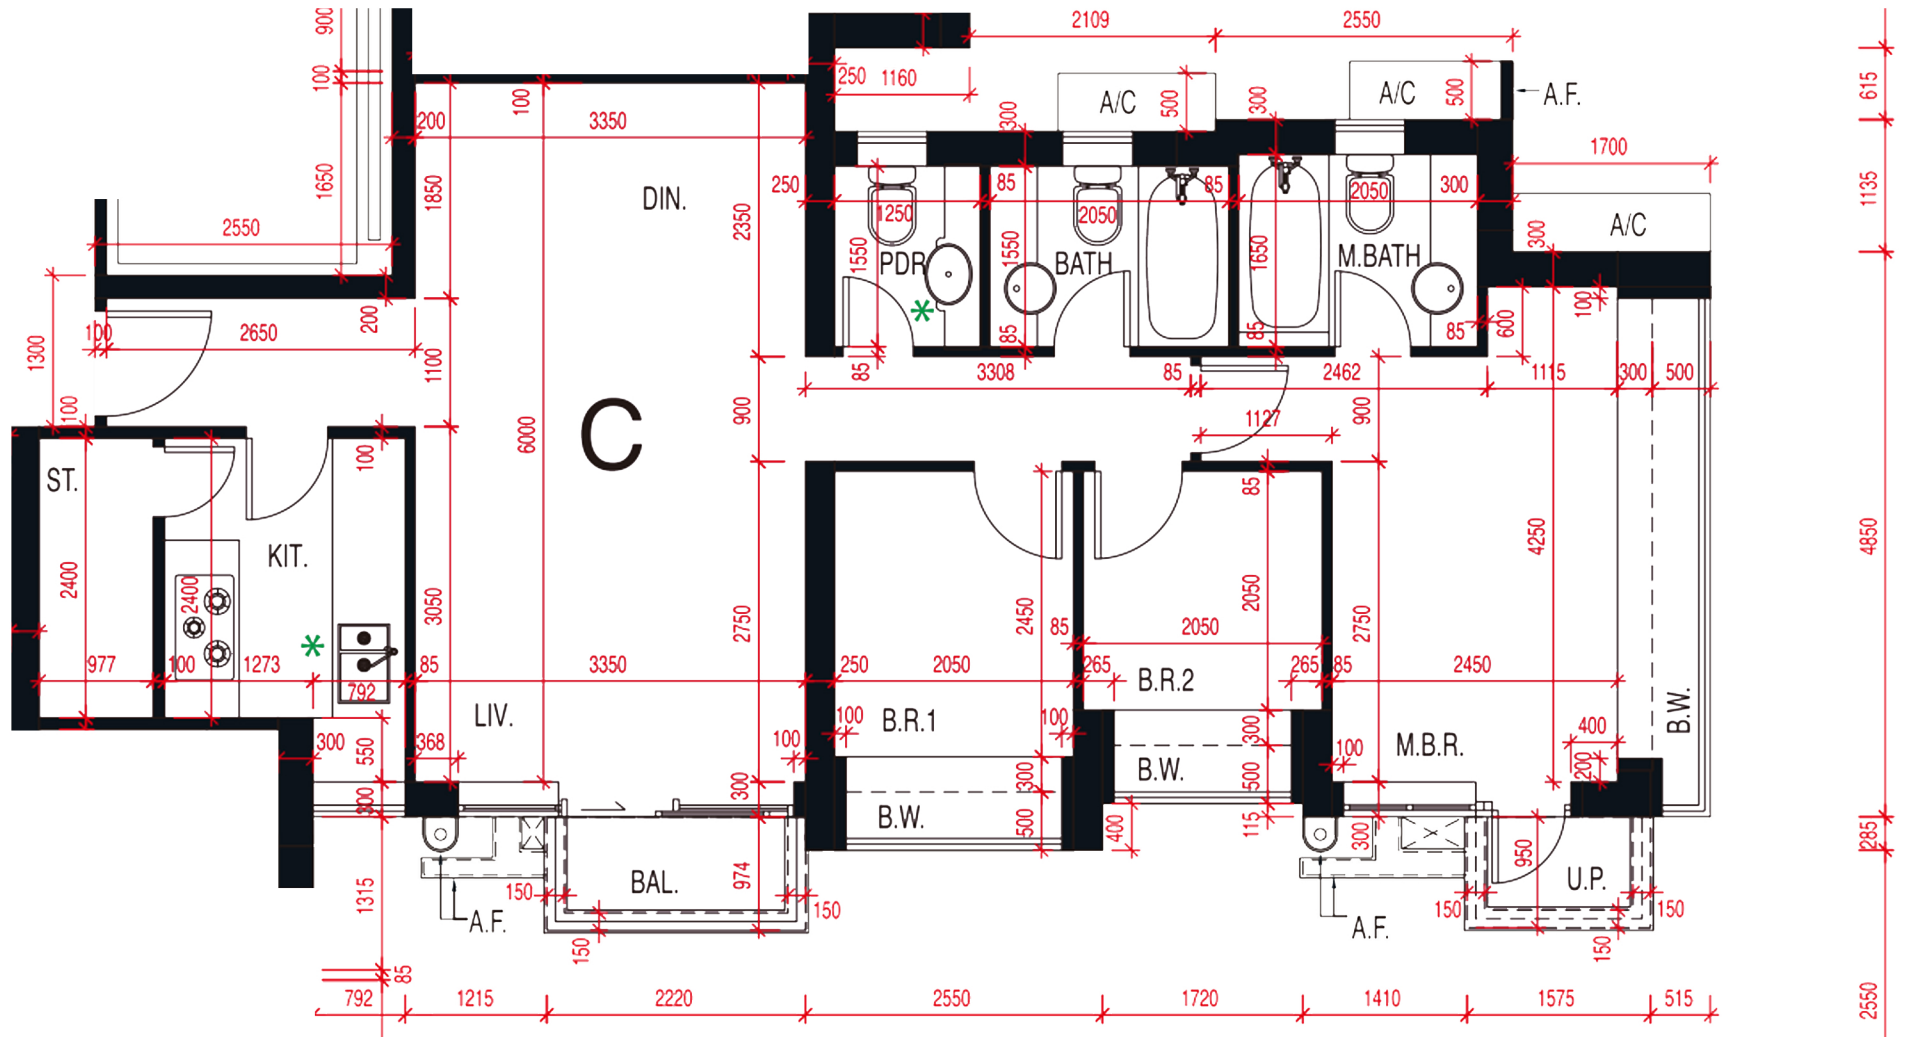

*本單位平面圖只作參考及內部使用。