


Grand Yoho 2期- 3座7-13,15-22樓

C,D單位平面圖

實用面積:

C: 898呎

D: 788呎

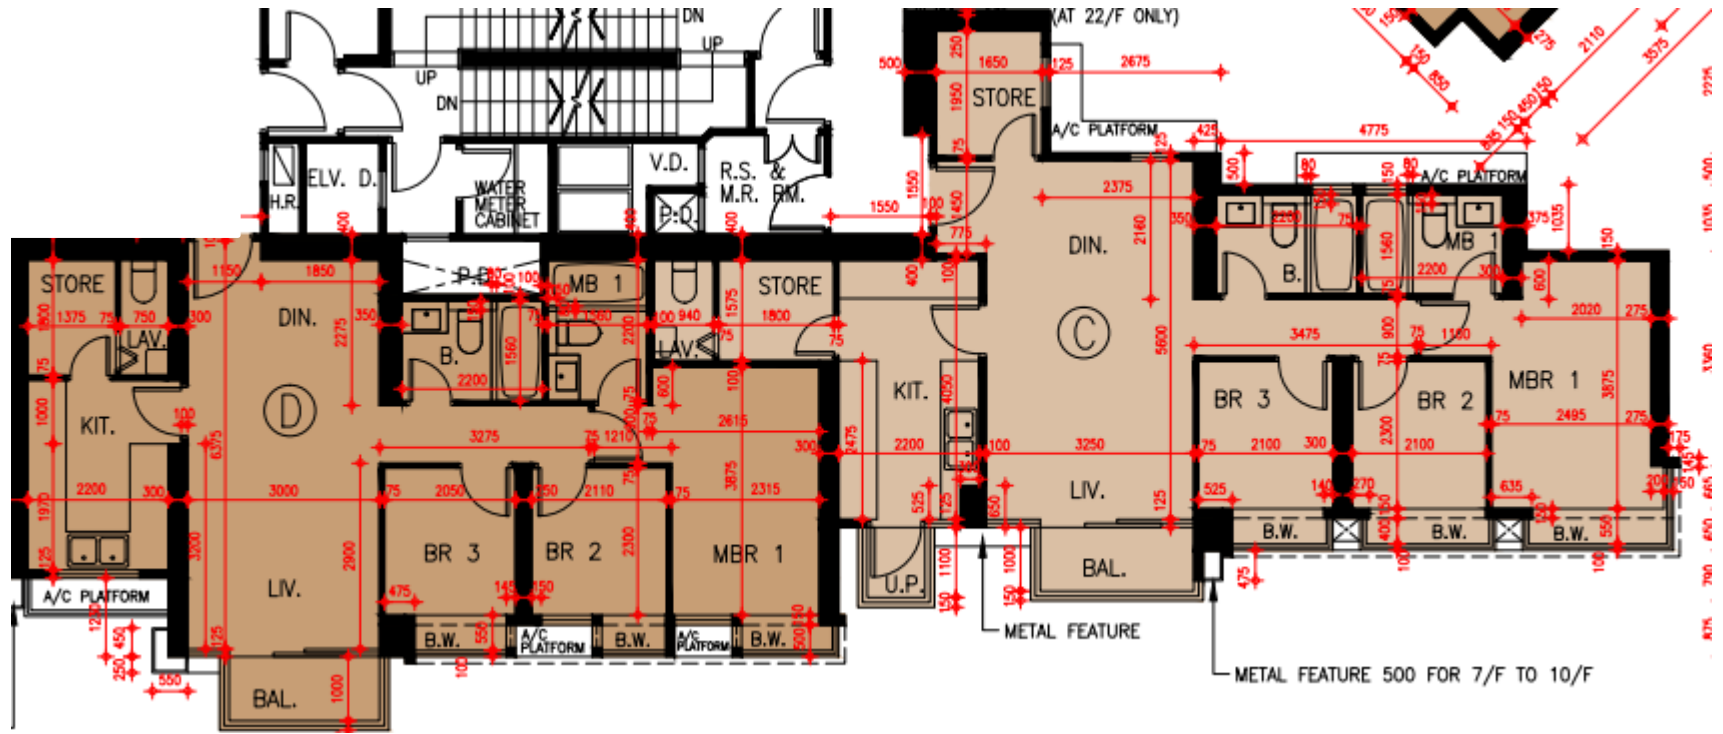

*本單位平面圖只作參考及內部使用。