


皓畋- 第7座 - 9-25樓

B單位平面圖

實用面積:

B: 1477呎

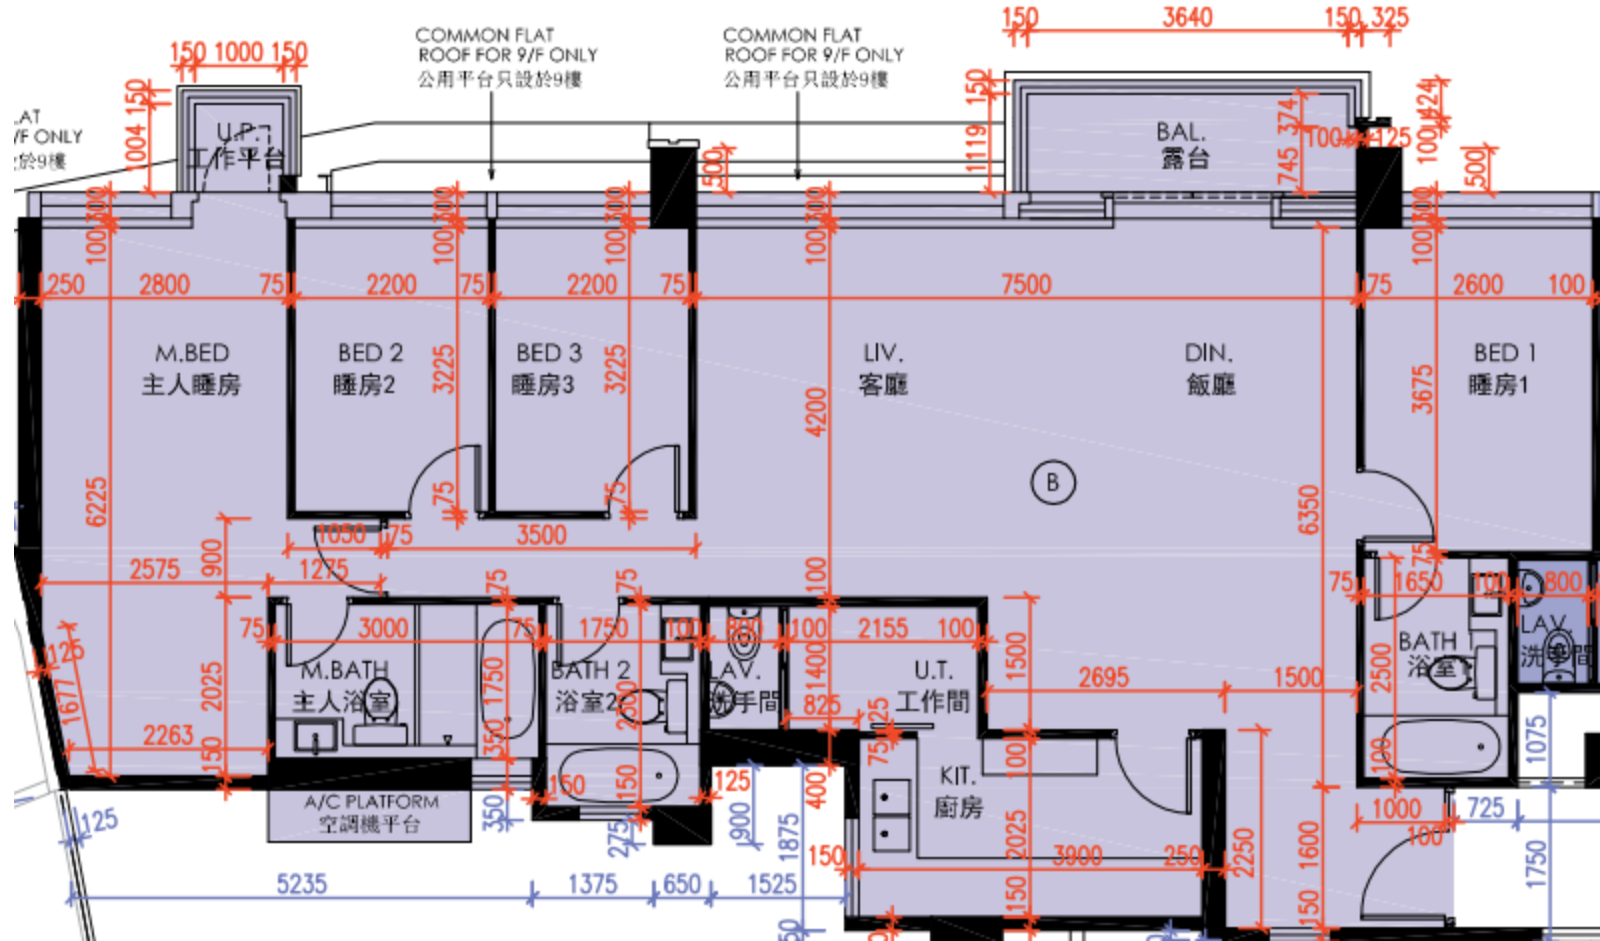

*本單位平面圖只作參考及內部使用。