


# Grand Yoho- 10座22樓

## B單位平面圖

實用面積:

B: 777呎

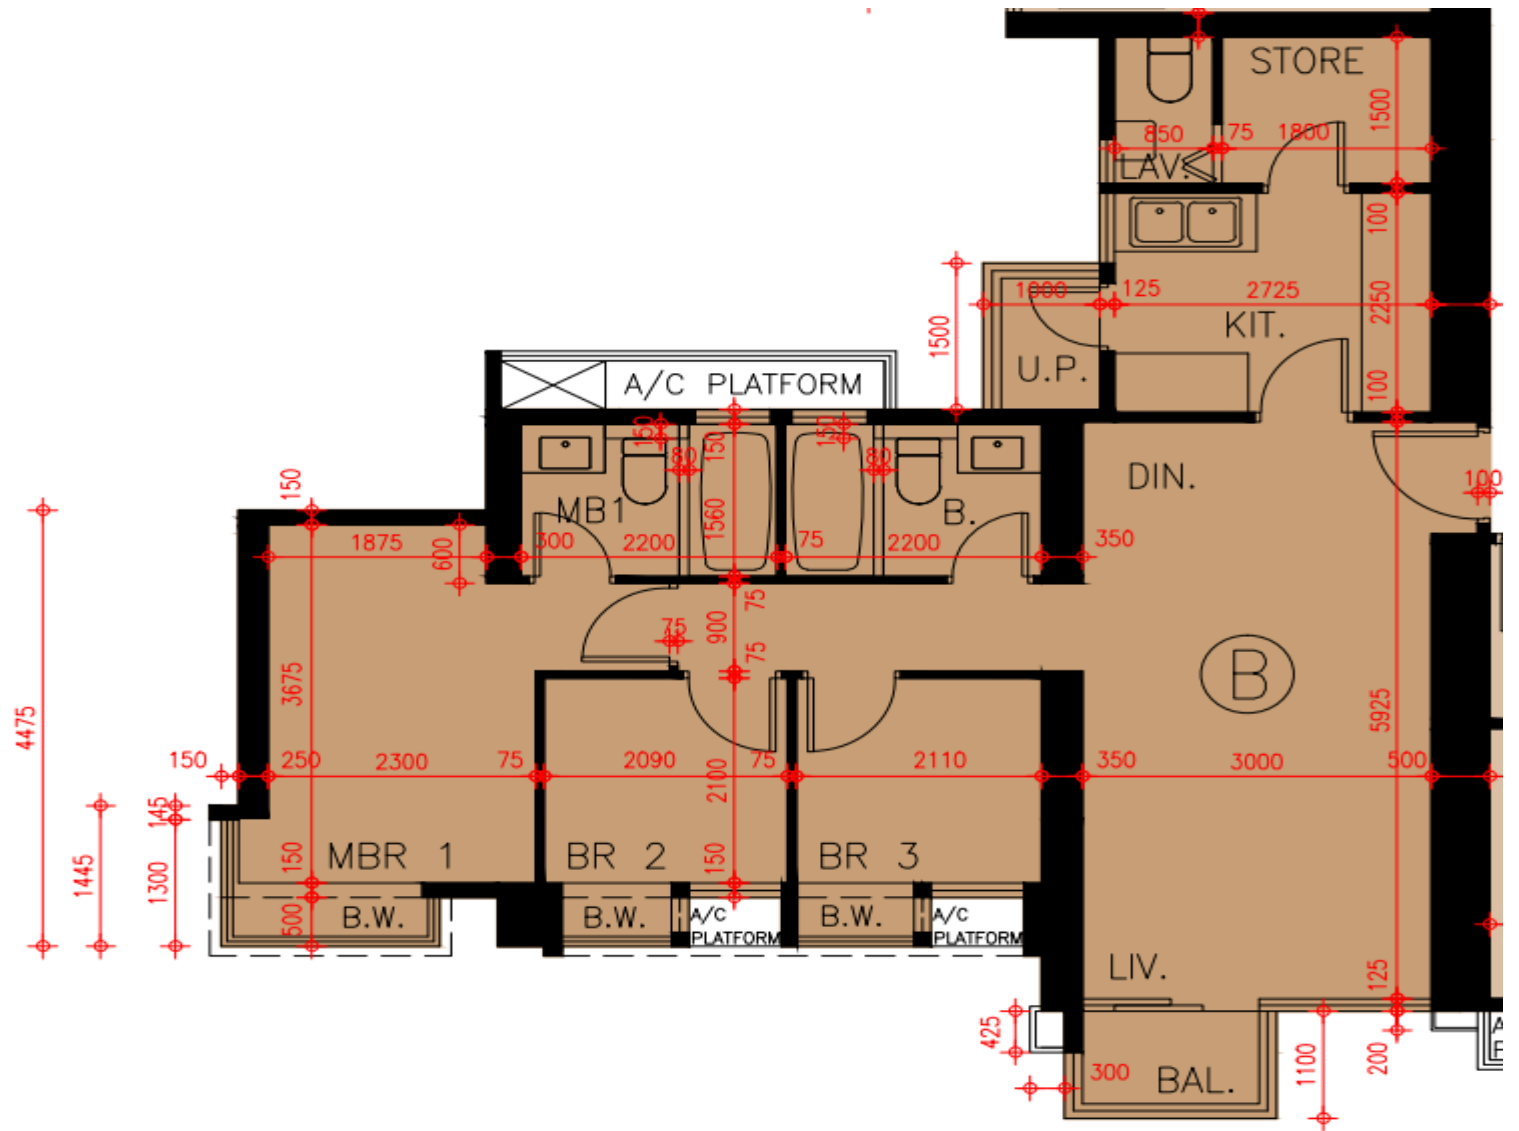

\*本單位平面圖只作參考及內部使用。

**Pricerite**實惠