


Grand Yoho- 9座7-22,25-42樓

B,C單位平面圖

實用面積:

B: 592呎

C: 519呎

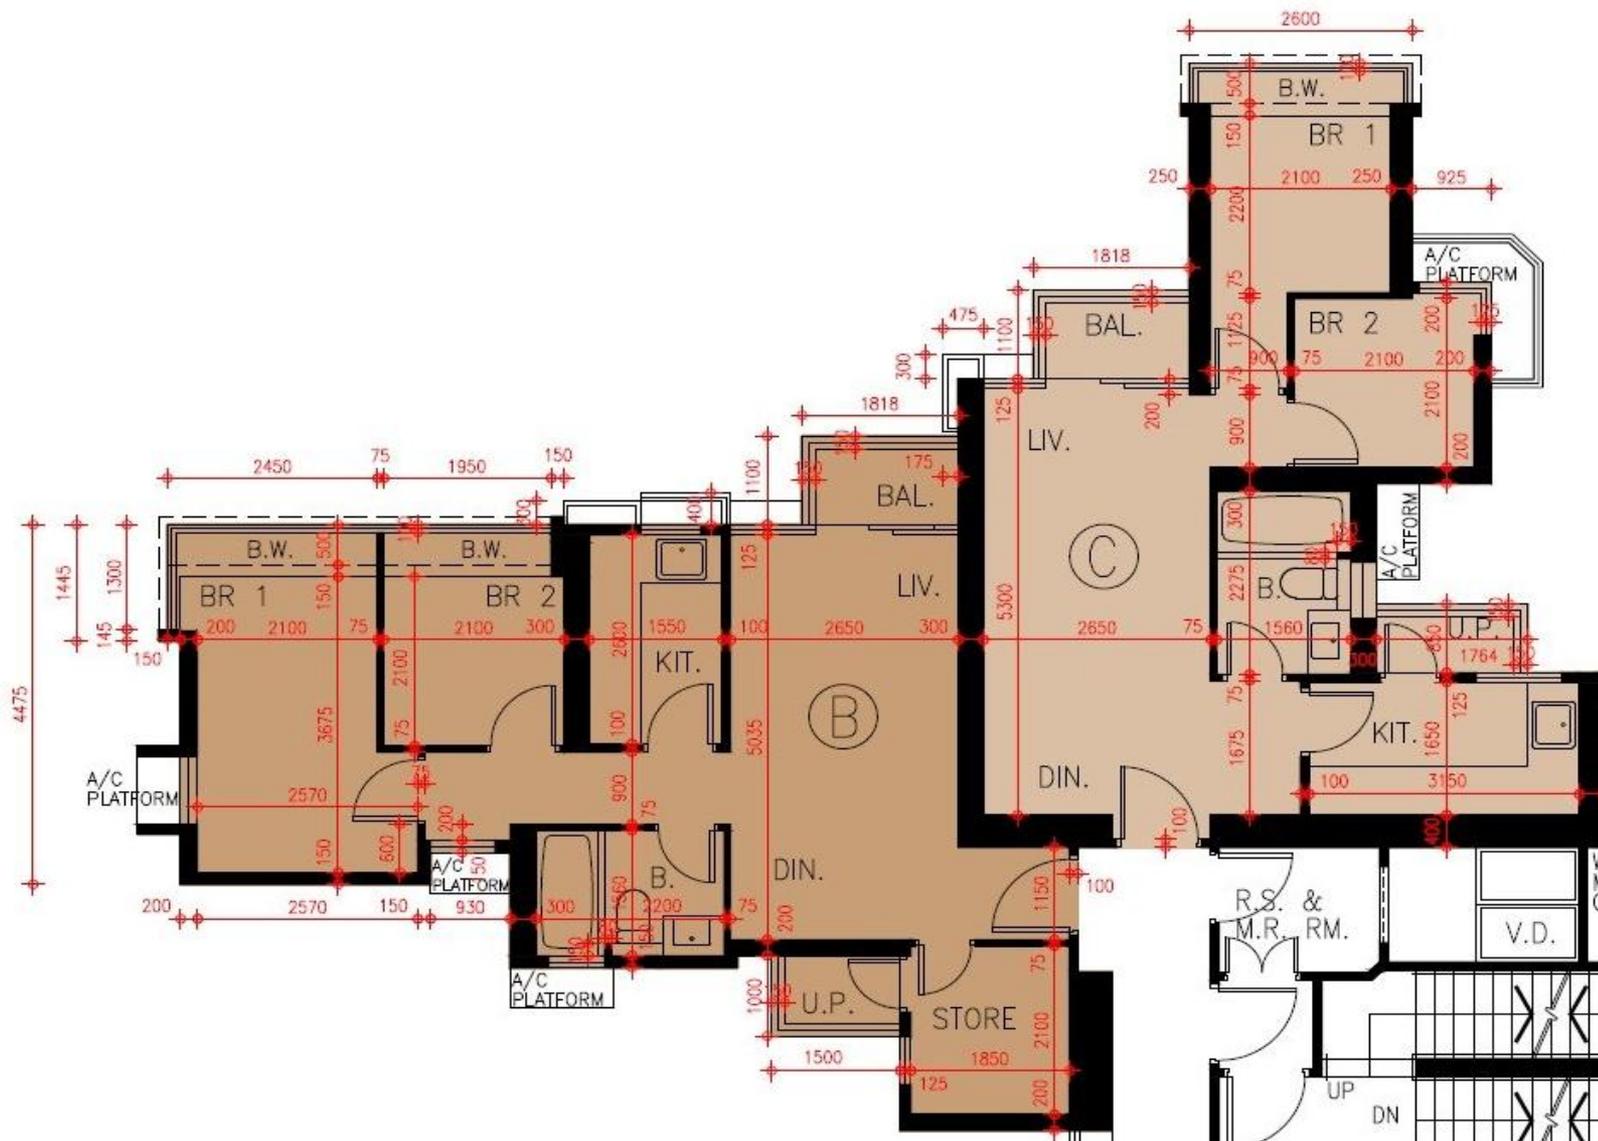

*本單位平面圖只作參考及內部使用。

Pricerite實惠