


MY CENTRAL  
 39樓E室-單位平面圖  
 實用面積:1132呎  
 露台: 30呎  
 工作平台: 16呎

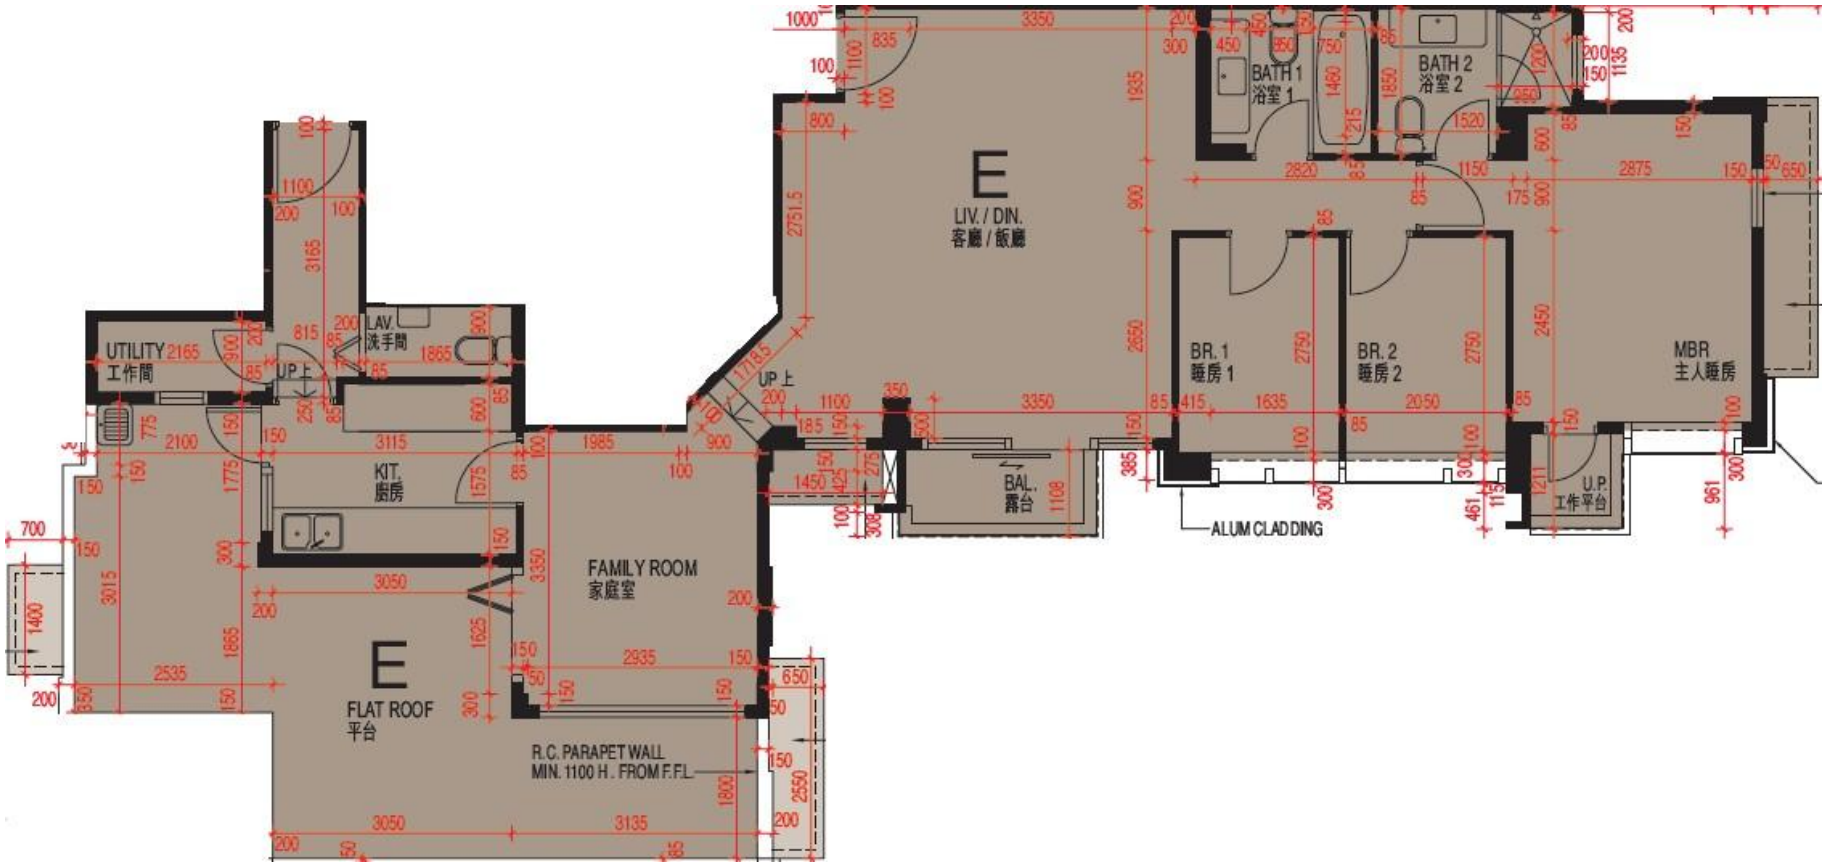

\*本單位平面圖只作參考及內部使用。