


啟德1號(1期)-低座7座-2-3,5樓

單位平面圖

實用面積:

1638呎

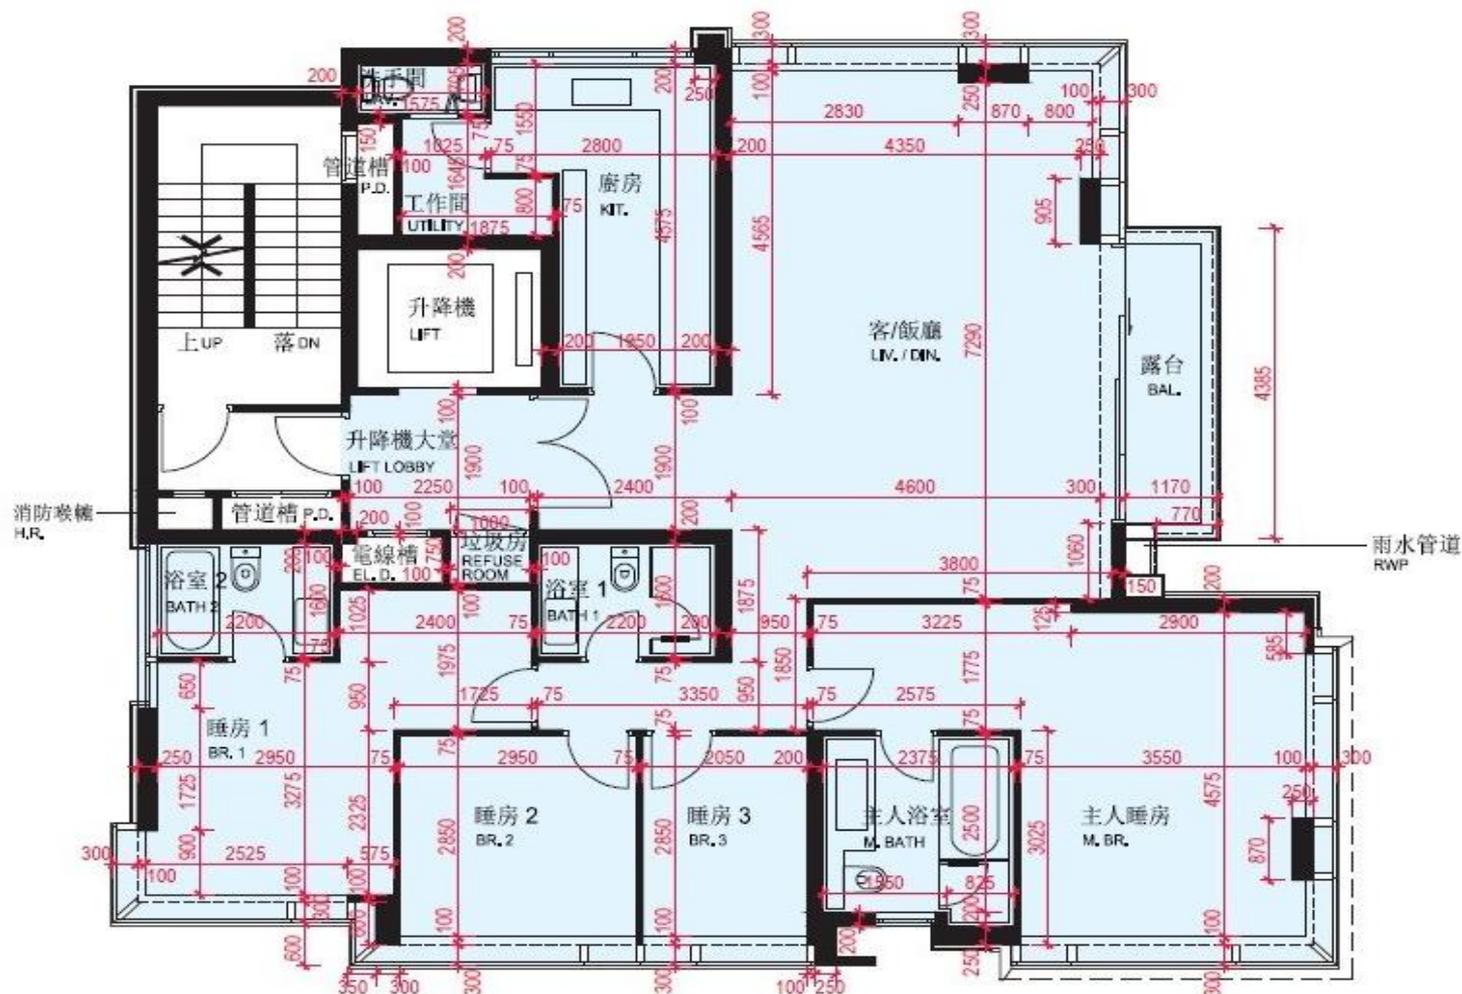

*本單位平面圖只作參考及內部使用。