


匯璽II Cullinan West II 5A座6樓A室-單位平面圖

實用面積:1509呎

露台: 52呎

工作平台: 0呎

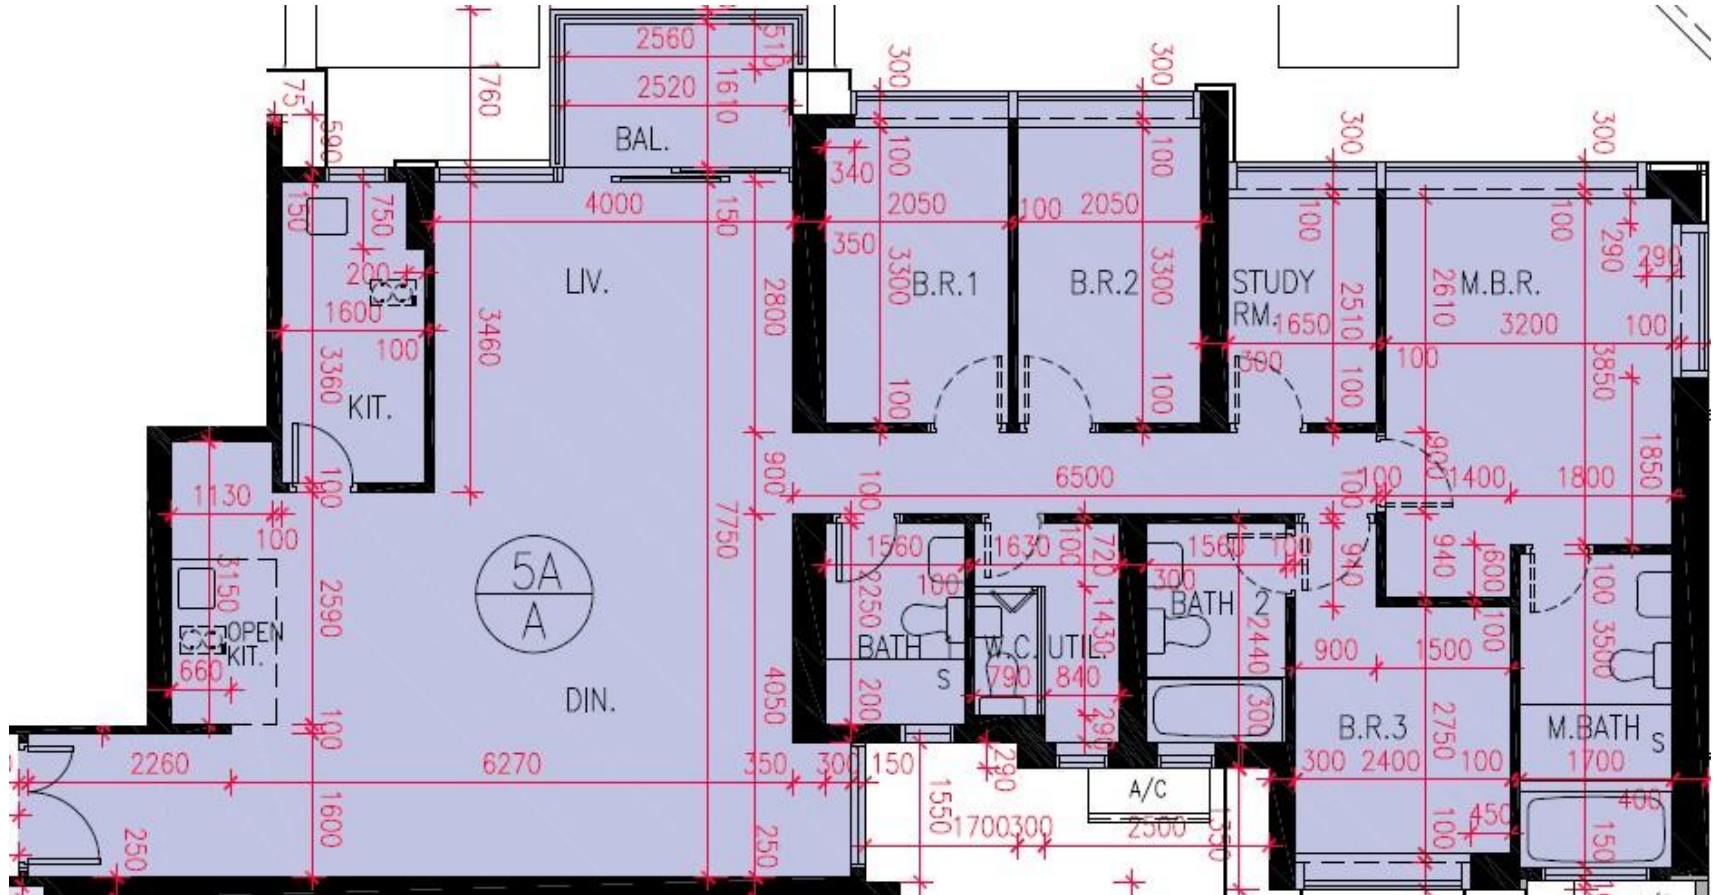

*本單位平面圖只作參考及內部使用。