


大圍 名城 785 尺

2 期盛薈 3 座高層 SC 室

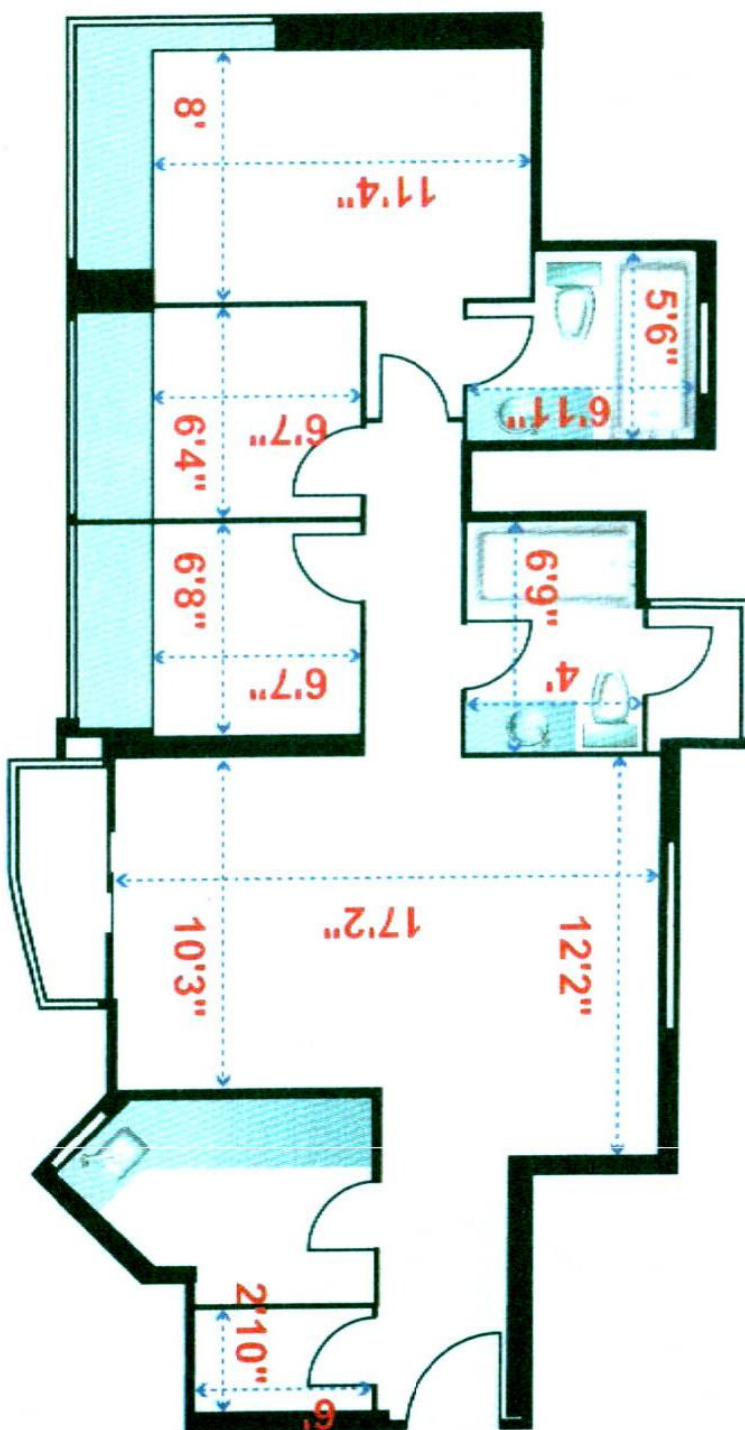

實用面積：
785 平方呎

建築面積：
1,030 平方呎

間隔：3房2廳（連套房）及
多用途房
樓底高度：9'
尺寸量度自2期盛薈3座高層SC室