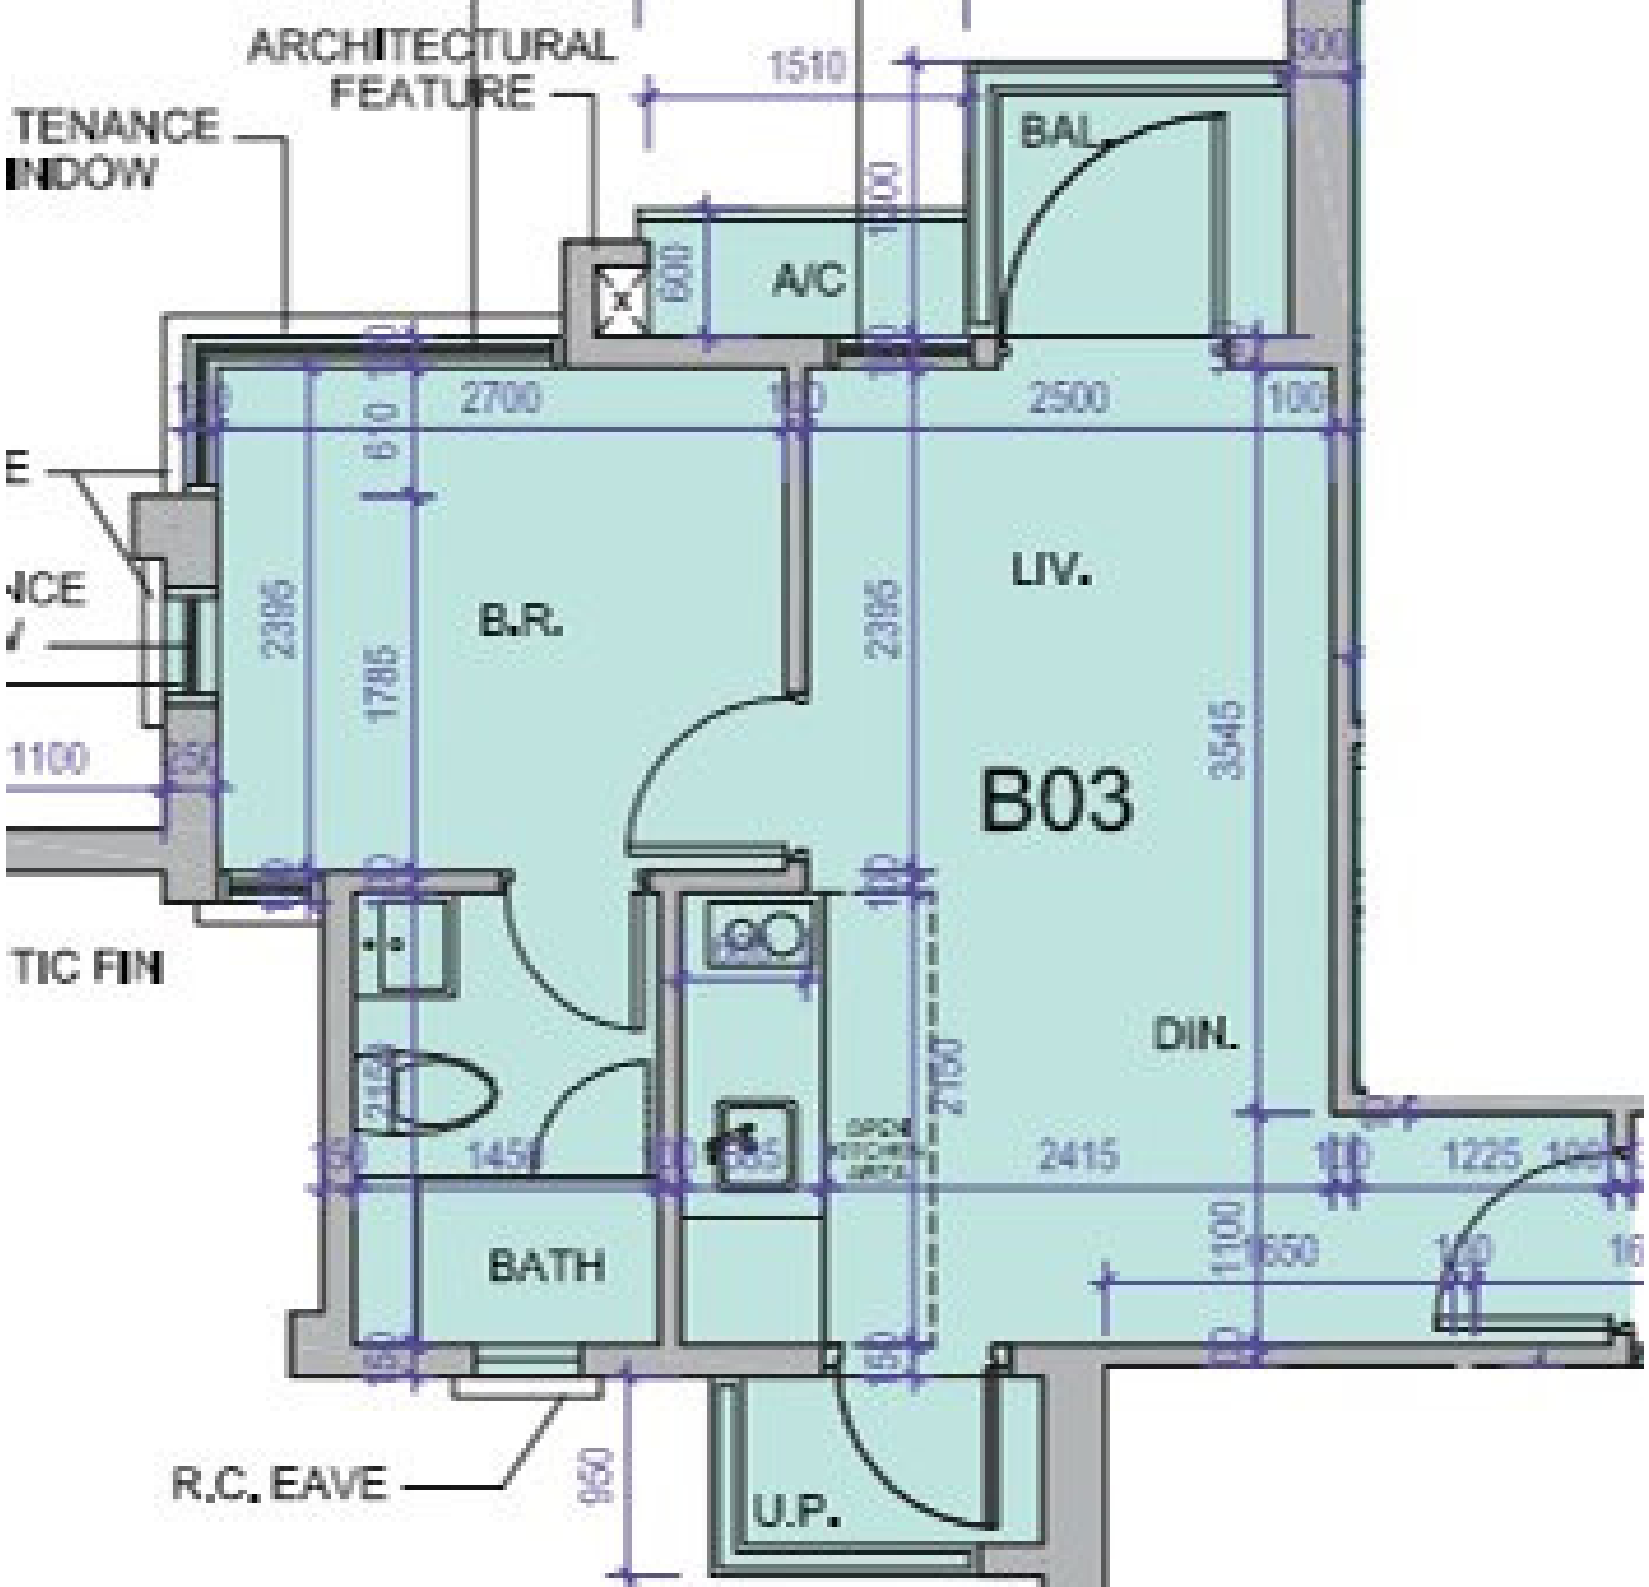
ARCHITECTURAL FEATURE
TENANCE
INDOW
1510
BAL
A/C
600
2700
2500
100
610
2395
1785
B.R.
LIV.
B03
3545
1100
TIC FIN
DIN.
2157
2415
1225
145
BATH
1100
950
R.C. EAVE
U.P.