


# 第三座

3/F-27/F  
3樓-27樓

E單位平面圖

實用面積：467呎

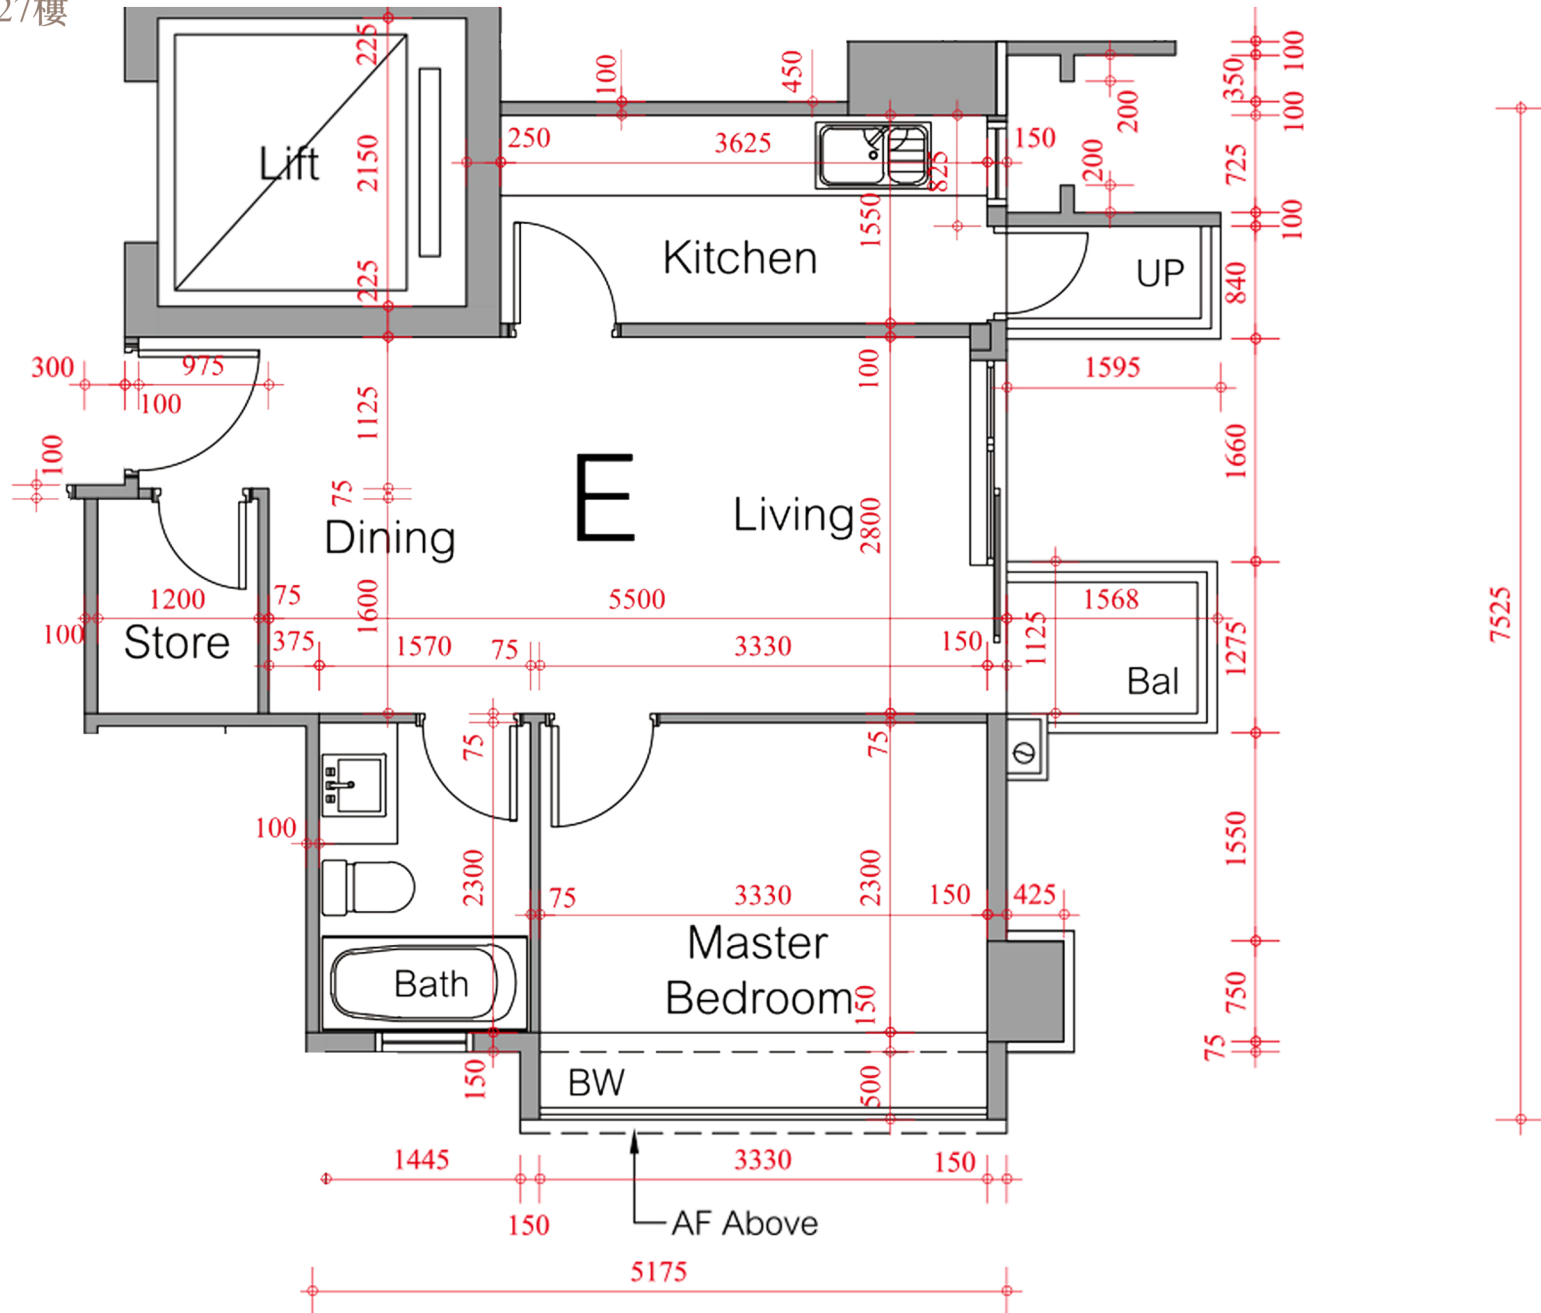

\*本單位平面圖只作參考及內部使用。