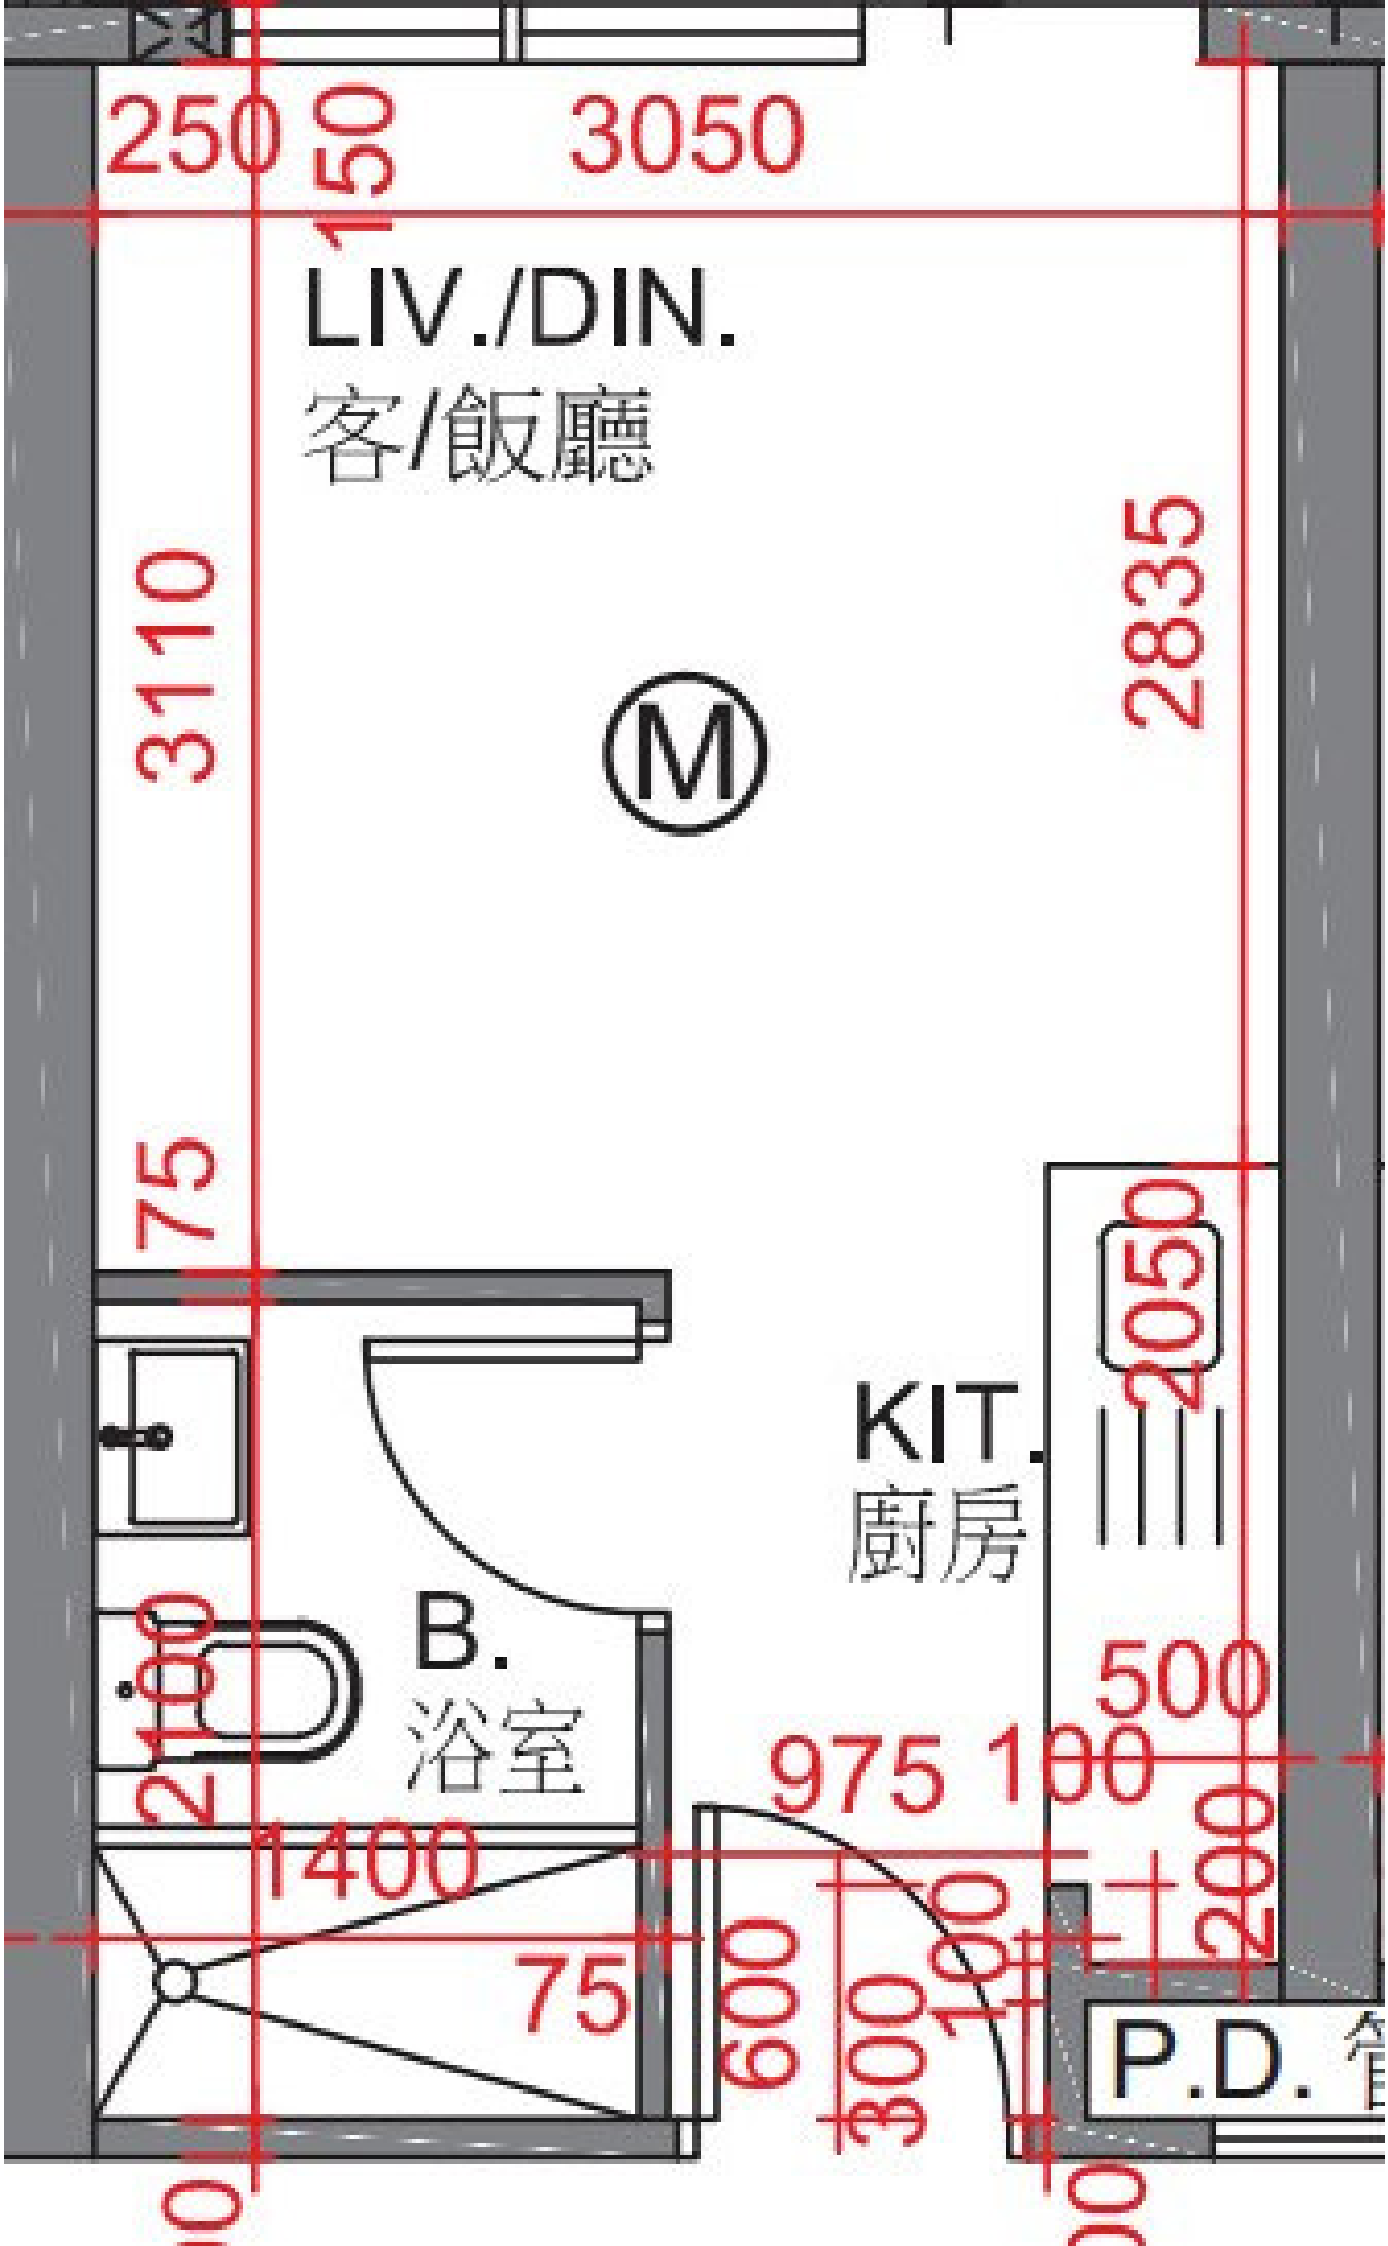
250
150
3050
LIV./DIN.
客/飯廳
3110
2835
M
75
2050
KIT.
廚房
B.
浴室
2100
500
975
100
1400
200
75
600
300
100
P.D.