


# PARK YOHO Venezia – 第2B座 - 18樓

## A單位平面圖

實用面積:

A: 1191呎

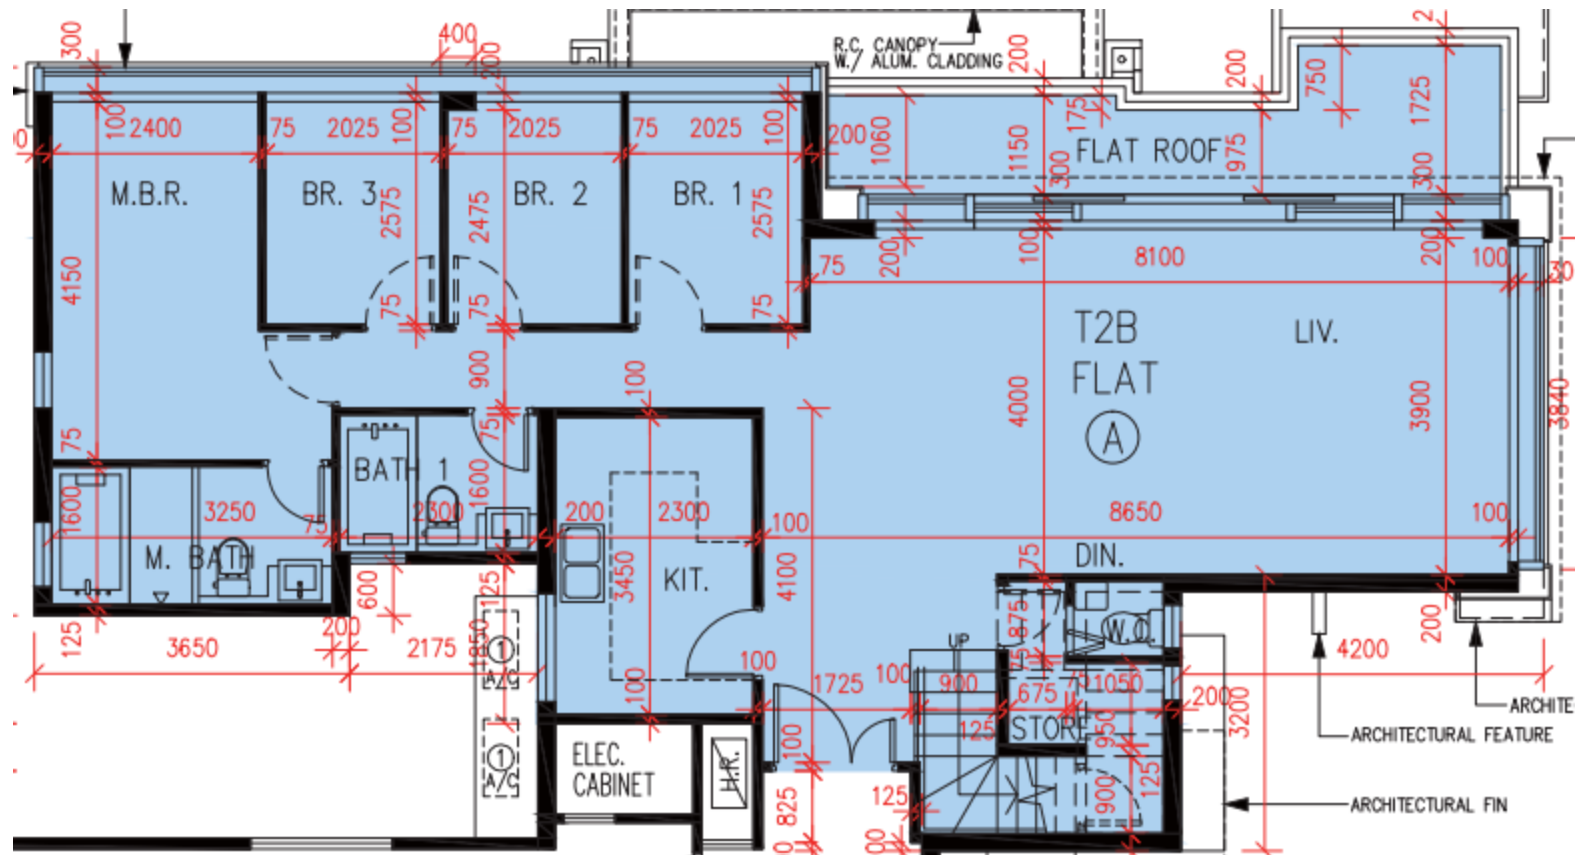

\*本單位平面圖只作參考及內部使用。