


高爾夫·御苑 Eden Manor 2座15-23, 25-27樓A室-單位平面圖

實用面積: 1318呎

露台: 44呎

工作平台: 16呎

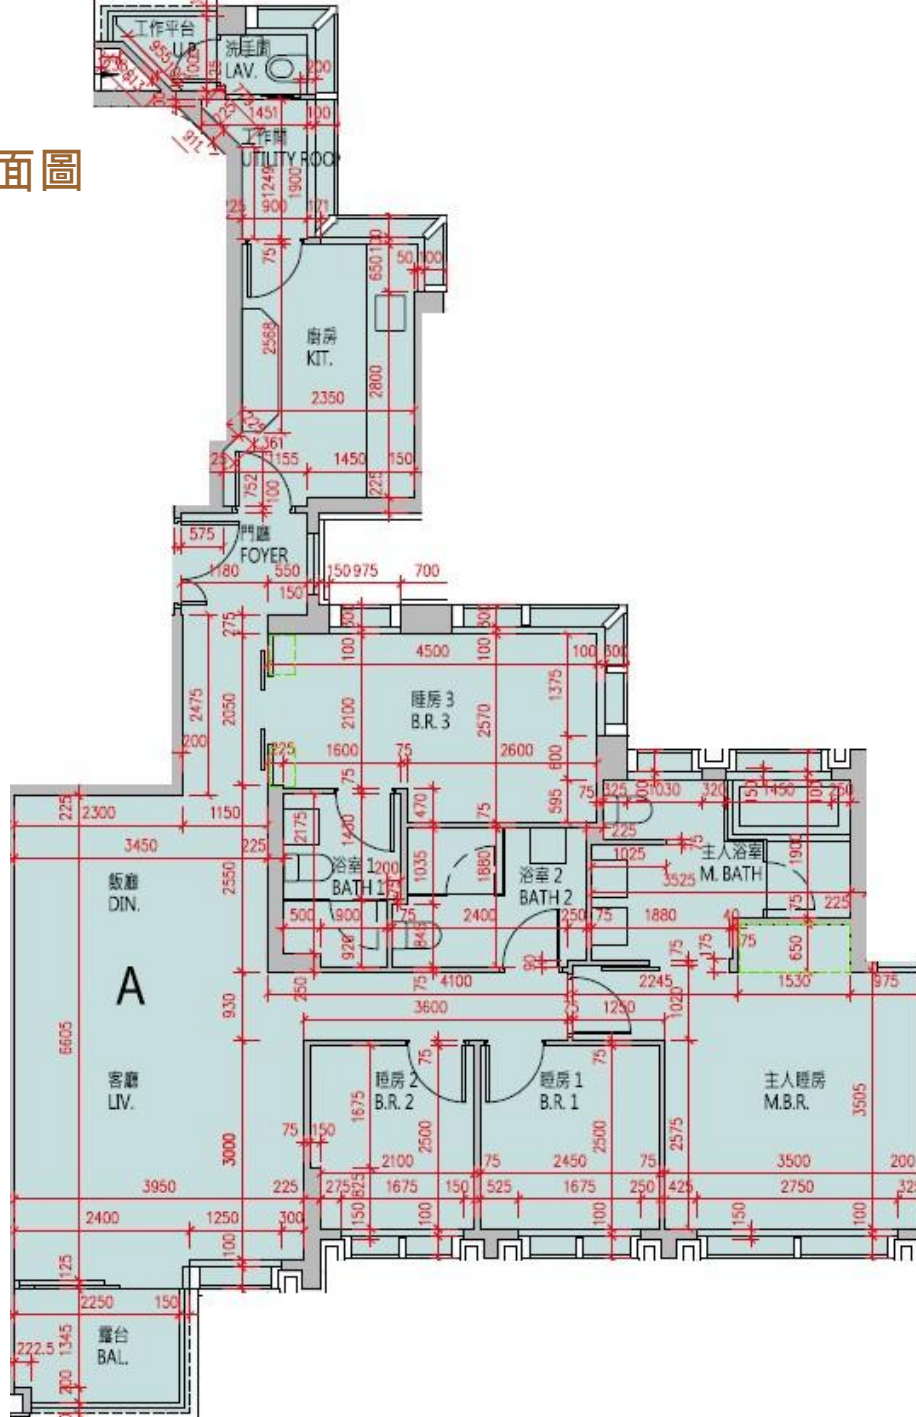

*本單位平面圖只作參考及內部使用。