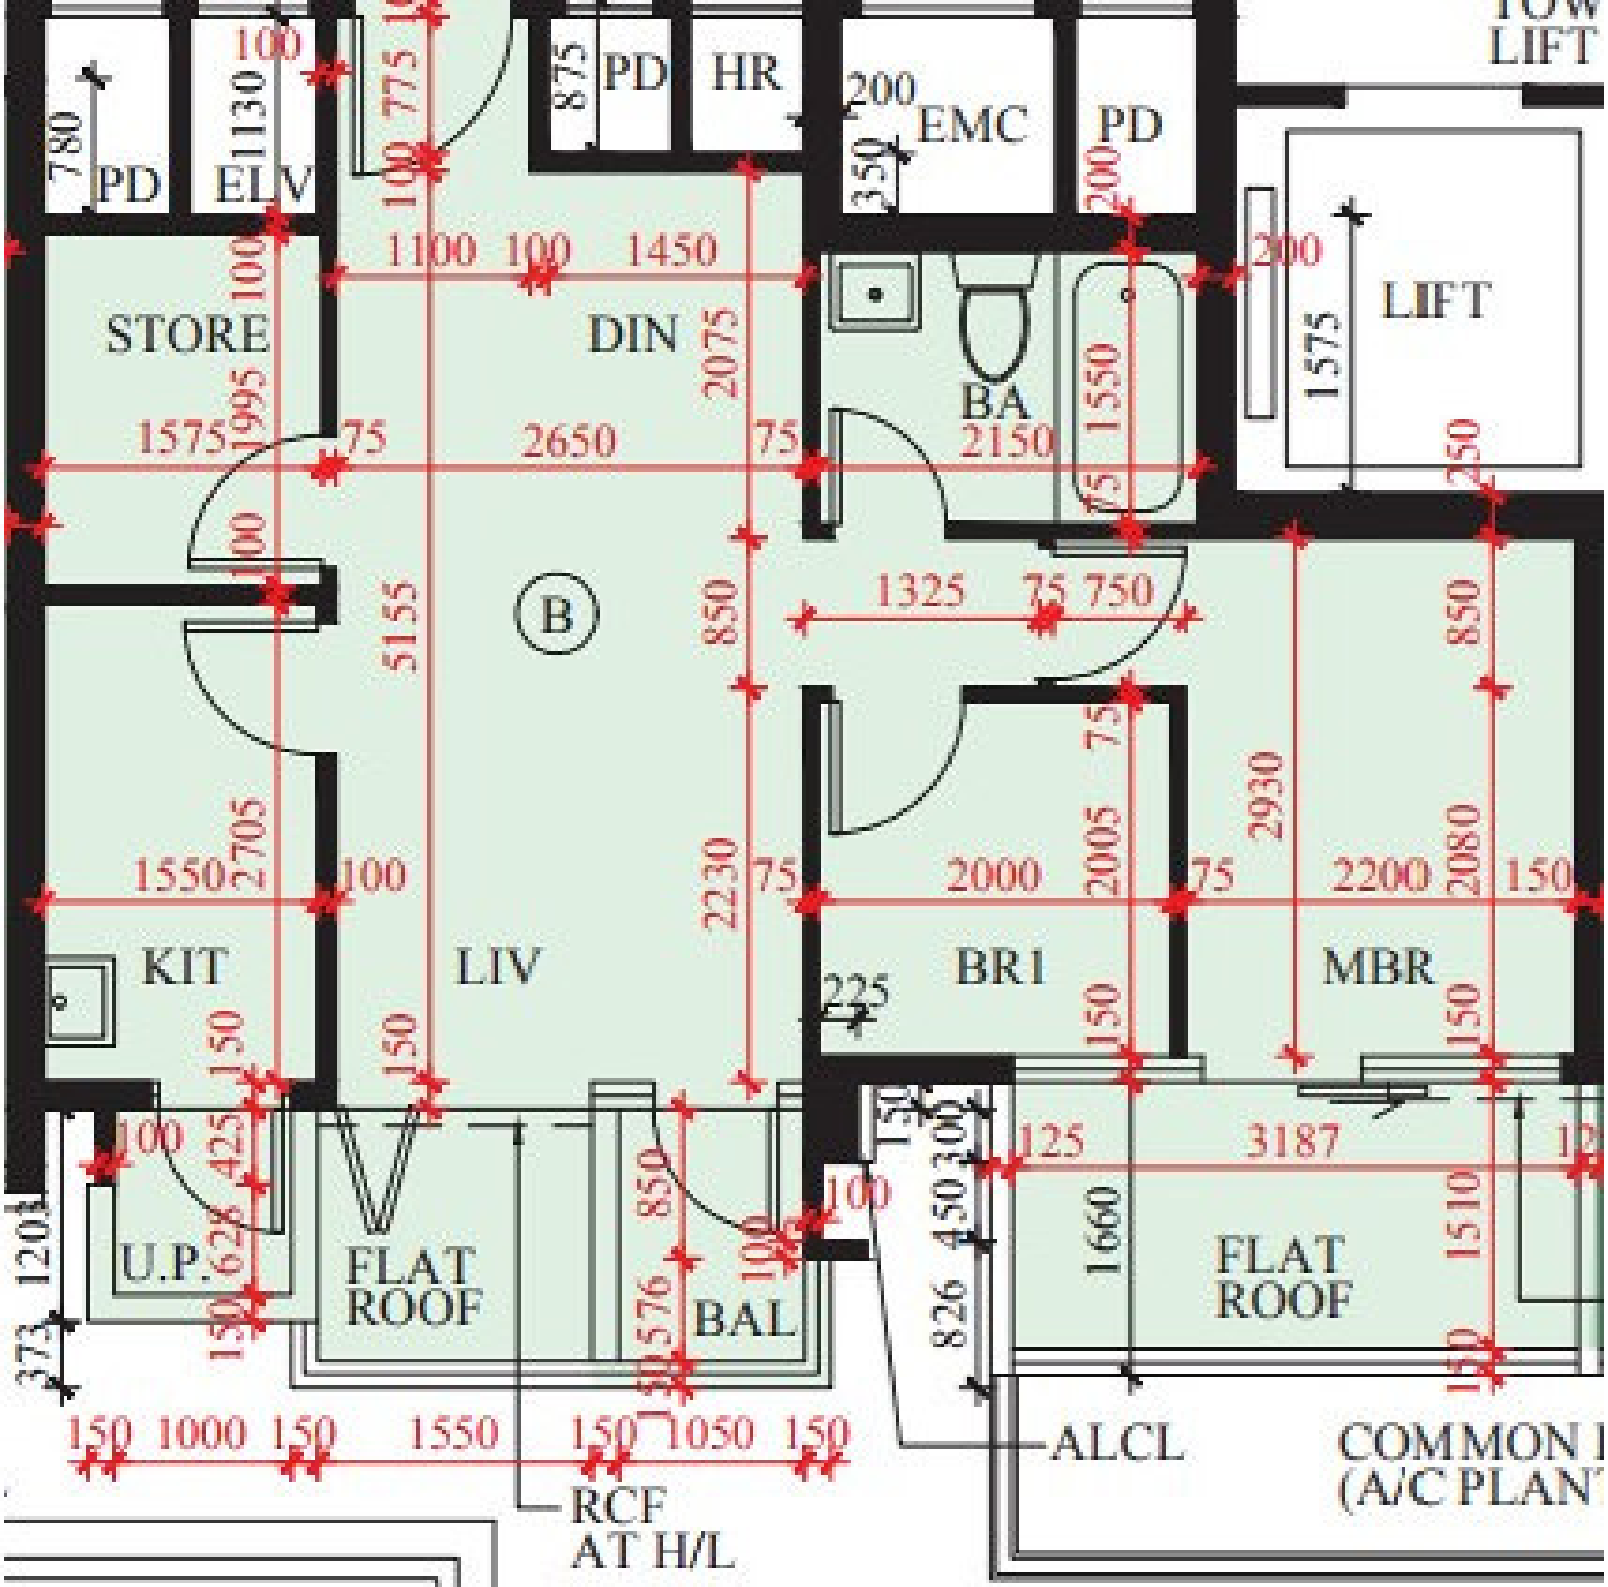
PD
ELV
PD
HR
EMC
PD
LIFT
LIFT
STORE
DIN
BA
B
KIT
LIV
BR1
MBR
U.P.
FLAT ROOF
BAL
FLAT ROOF
ALCL
RCF AT H/L
COMMON
(A/C PLAN
1100
1450
1575
2650
2150
1325
750
1550
2000
2200
1000
1550
1050
3187
1660
100
150
200
250
75
225
780
1130
875
350
1995
2705
5155
2075
1550
850
2230
2005
2930
2080
425
628
576
450
300
826
1510