


# Grand Yoho 2期- 3座6樓

## C,D單位平面圖

實用面積:

C: 849呎

D: 755呎

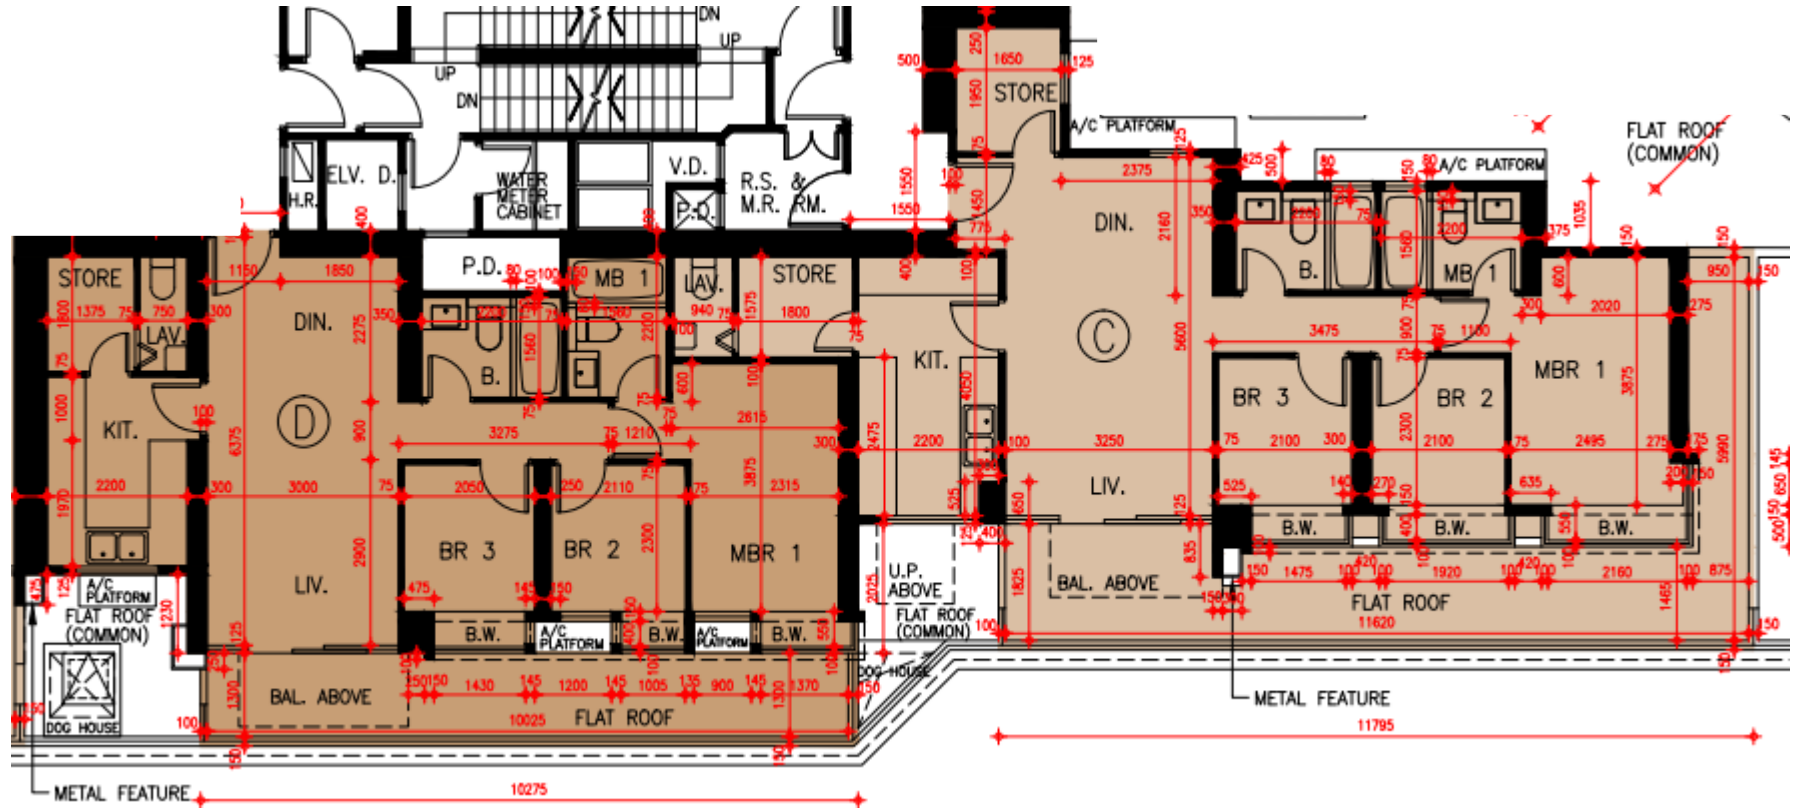

\*本單位平面圖只作參考及內部使用。