


# 匯璽II Cullinan West II

## 5A座7-12, 15-23, 25-28樓B室-單位平面圖

實用面積: 1234呎

露台: 42呎

工作平台: 0呎

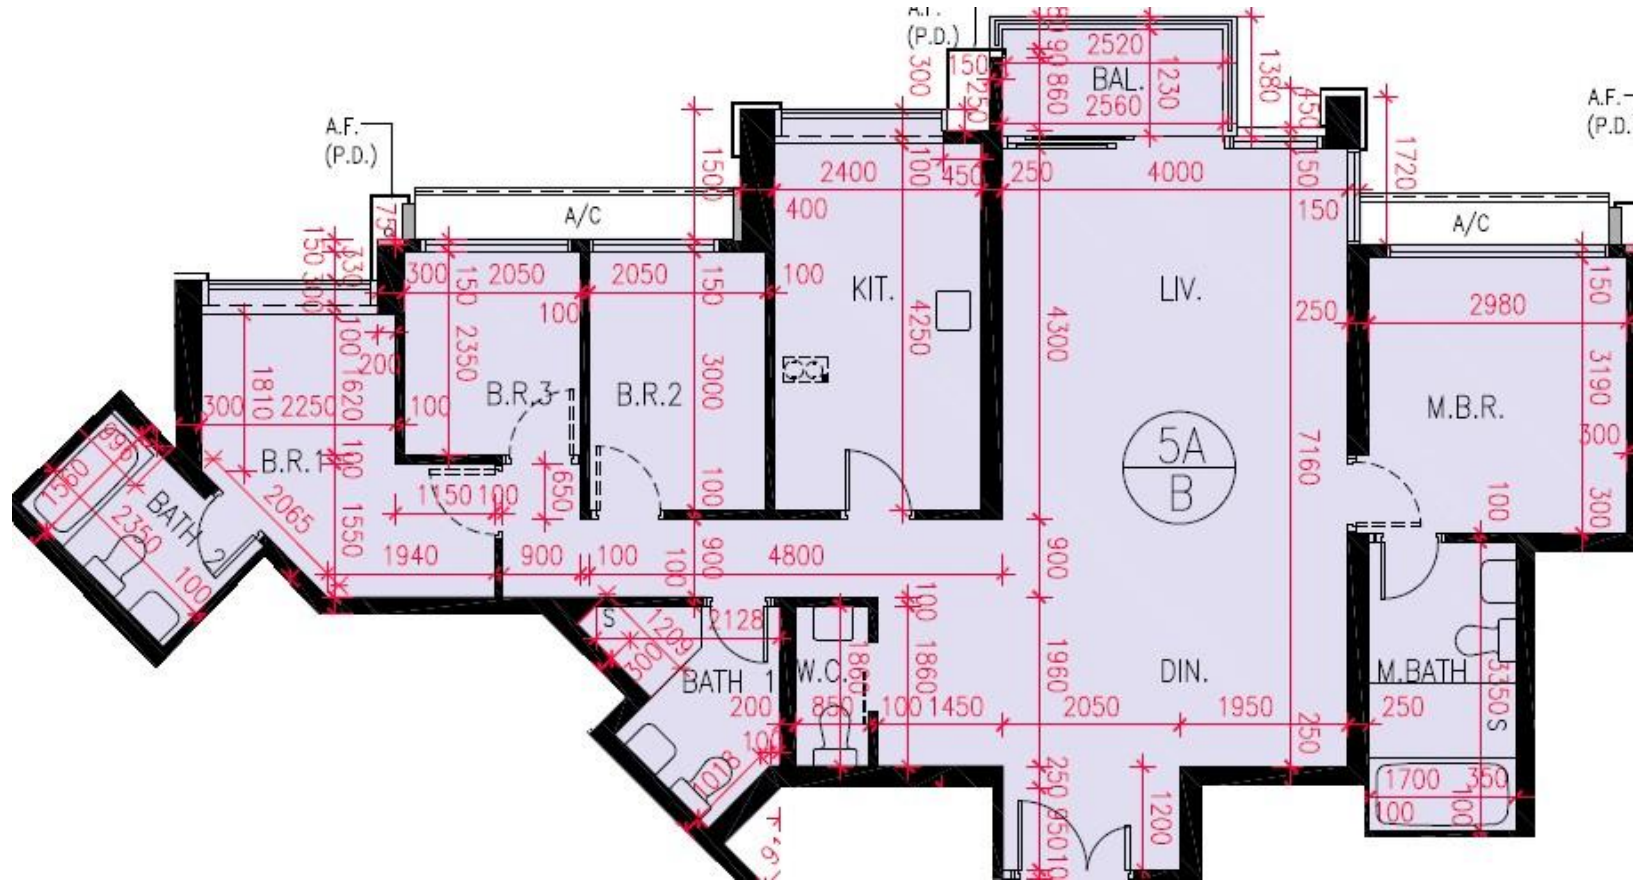

\*本單位平面圖只作參考及內部使用。