

PARK YOHO Genova

第29座15樓



A室 - 單位平面圖

實用面積 : 1486 呎

平台 : 324 呎

天台 : 1071 呎

梯屋 : 26 呎

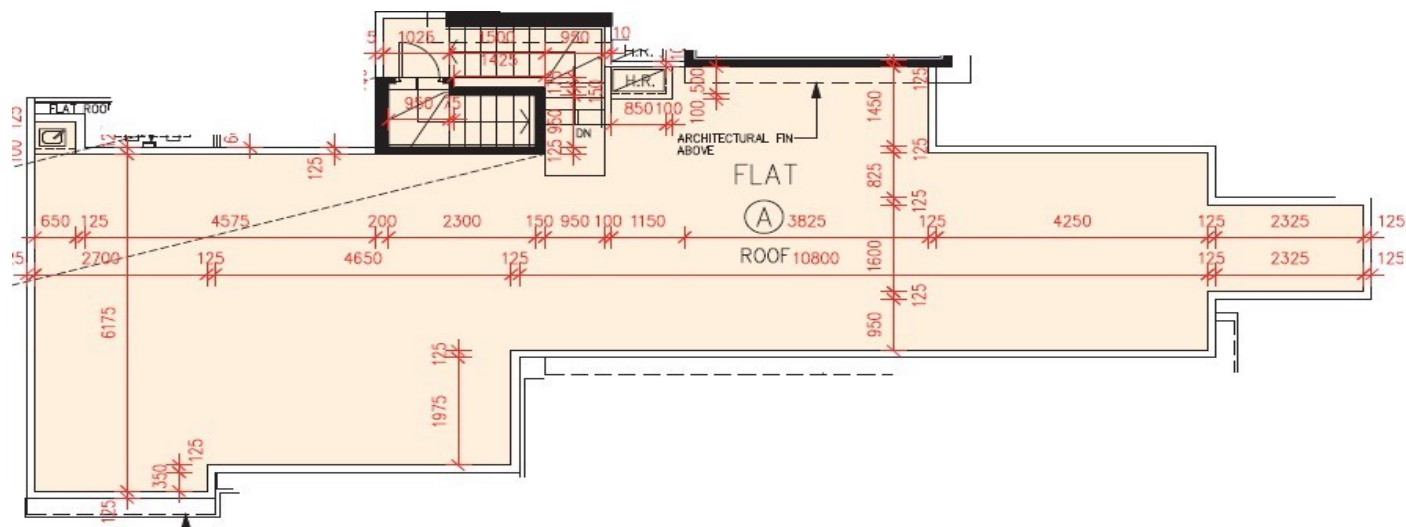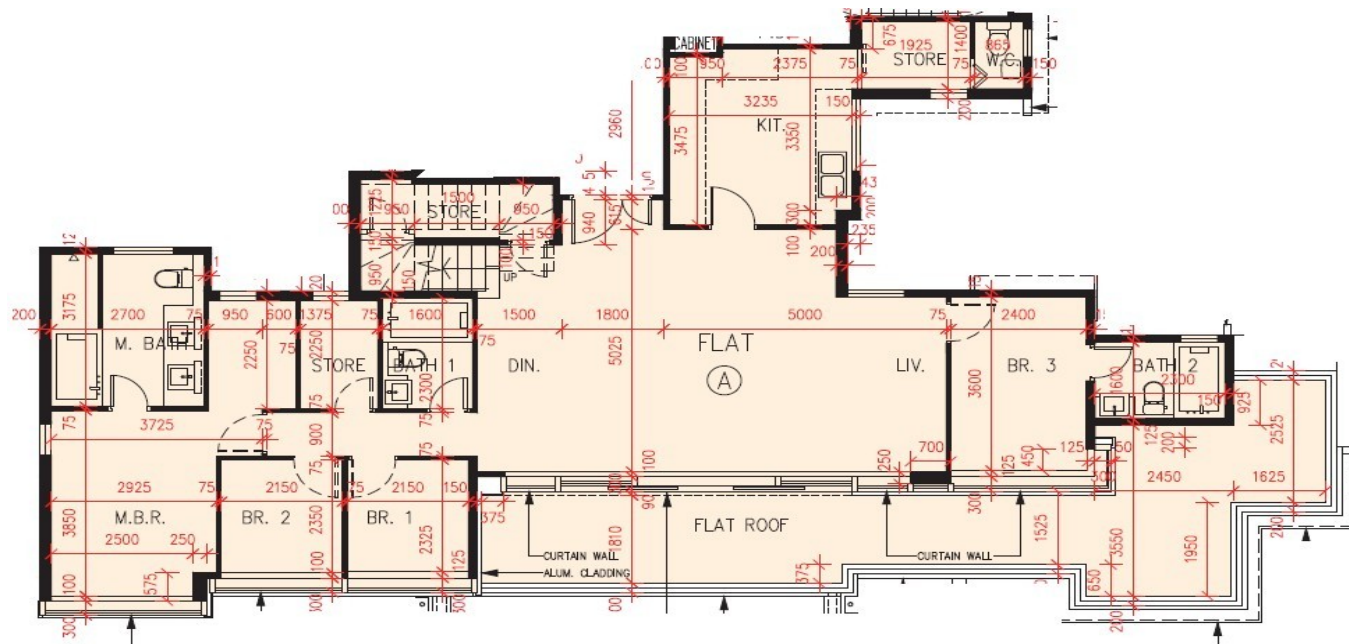

* 本單位平面圖只作參考及內部使用。