


昇柏山

第1座 2樓-47樓

LA單位平面圖

實用面積：747呎

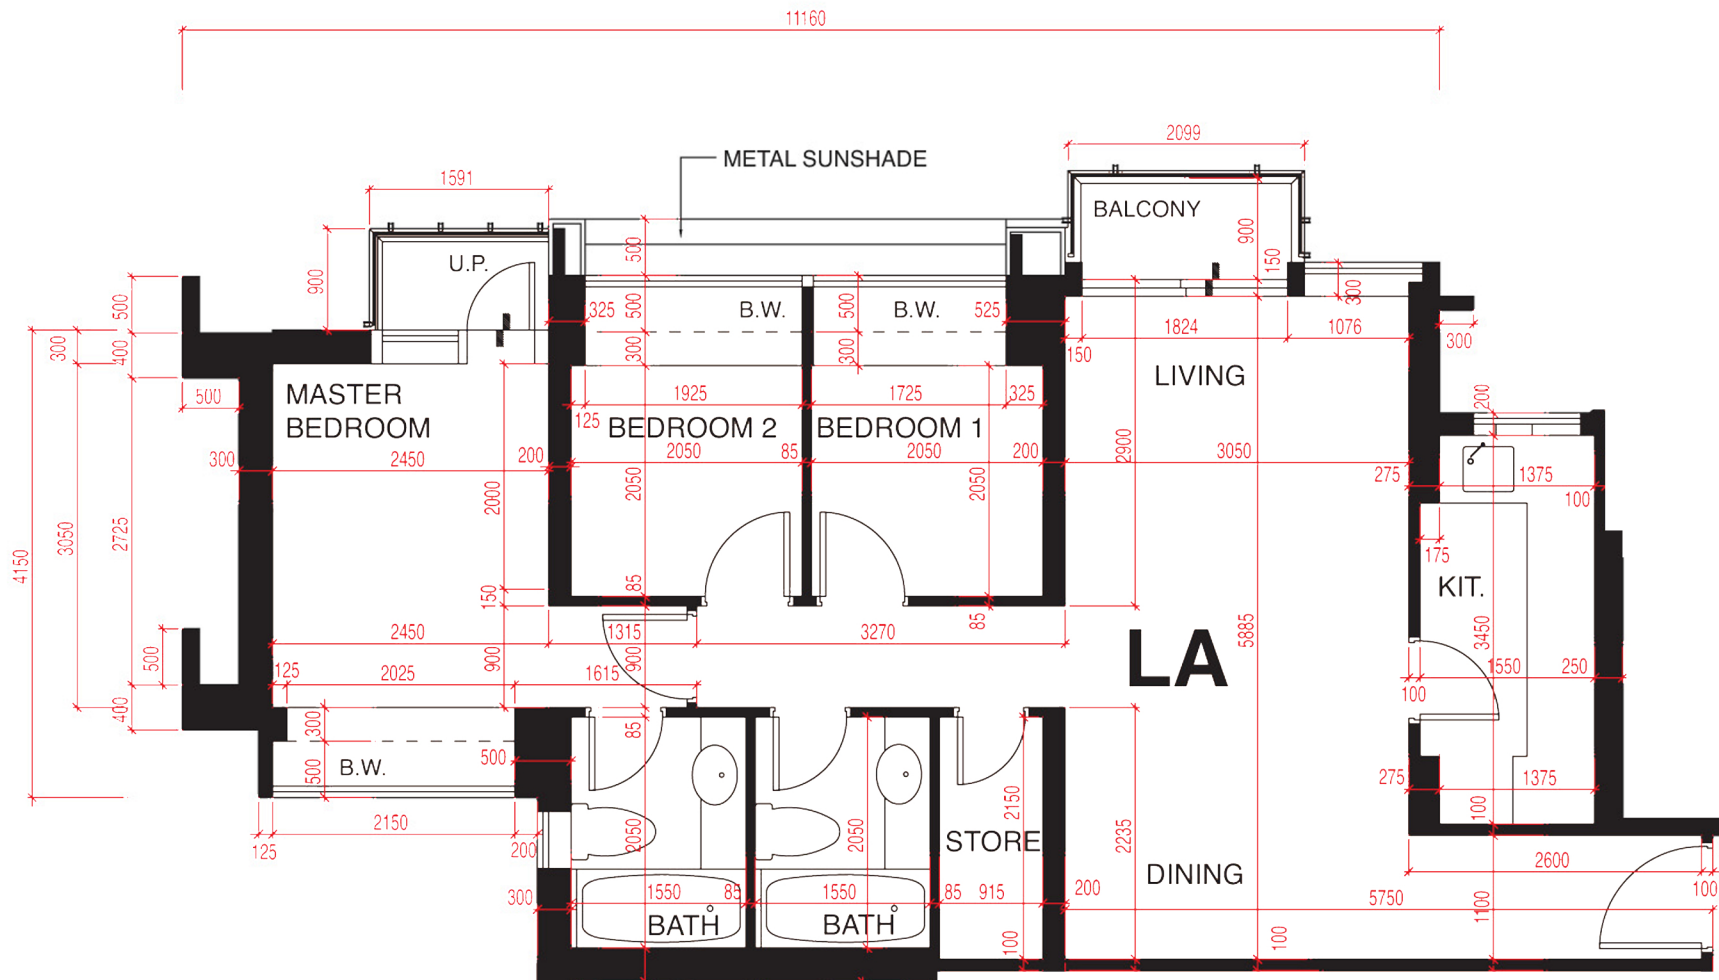

*本單位平面圖只作參考及內部使用。