


# Grand Yoho- 10座6樓

## G單位平面圖

實用面積:

G: 683呎

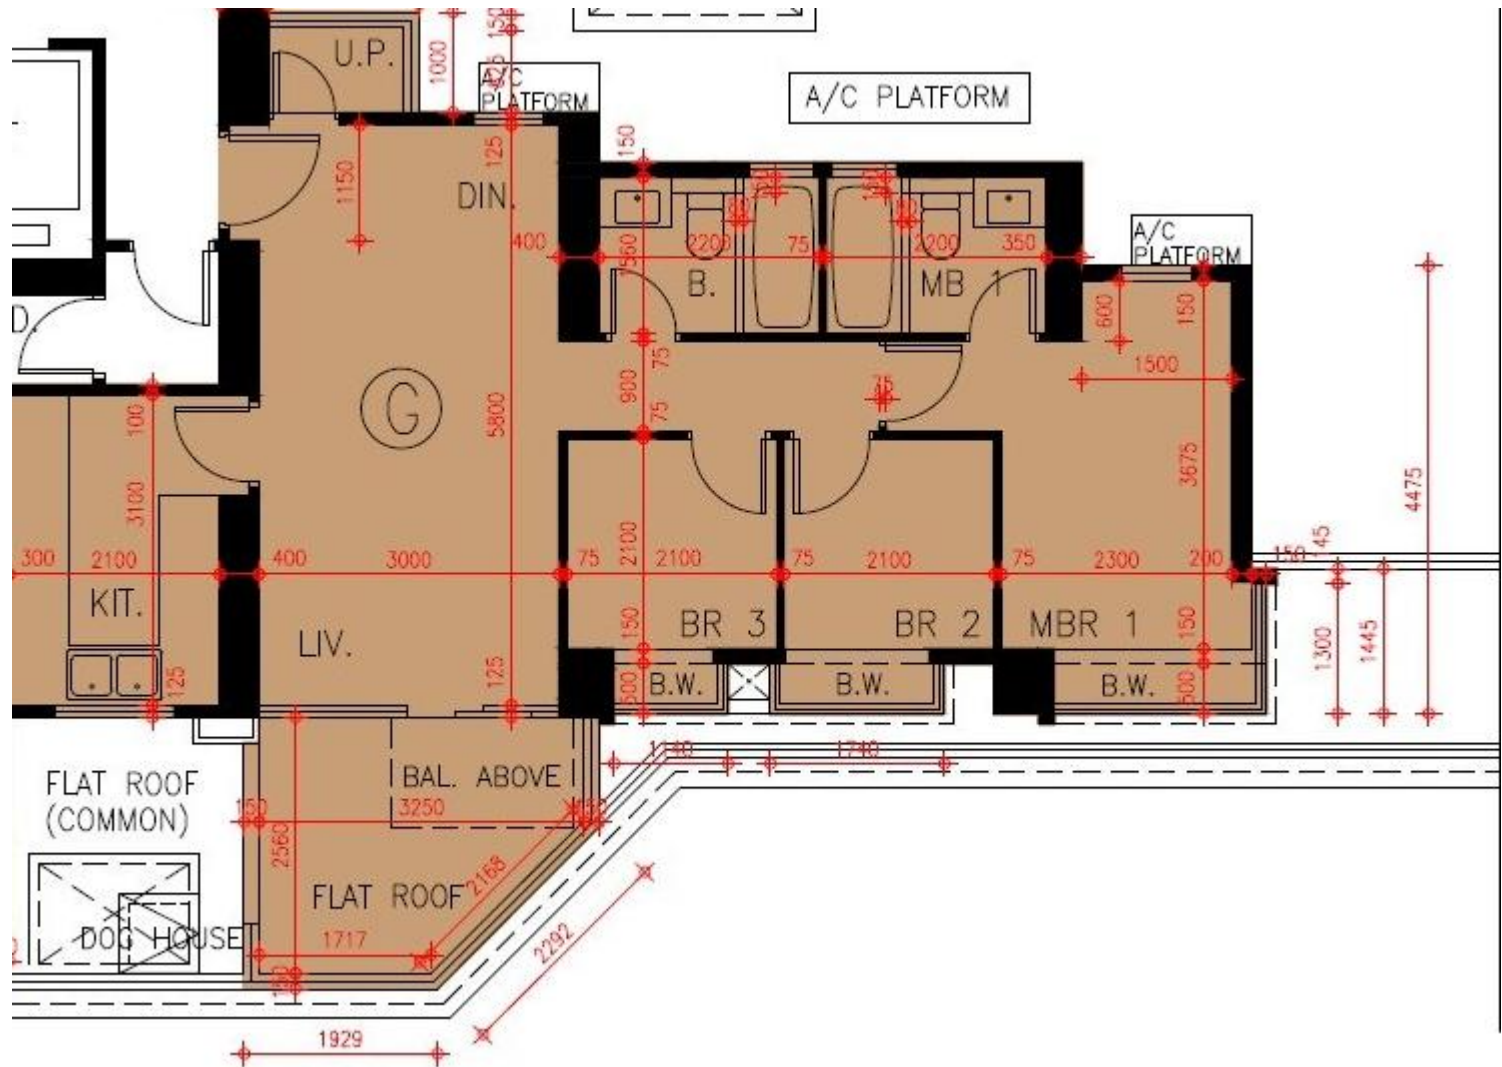

\*本單位平面圖只作參考及內部使用。

**Pricerite**實惠