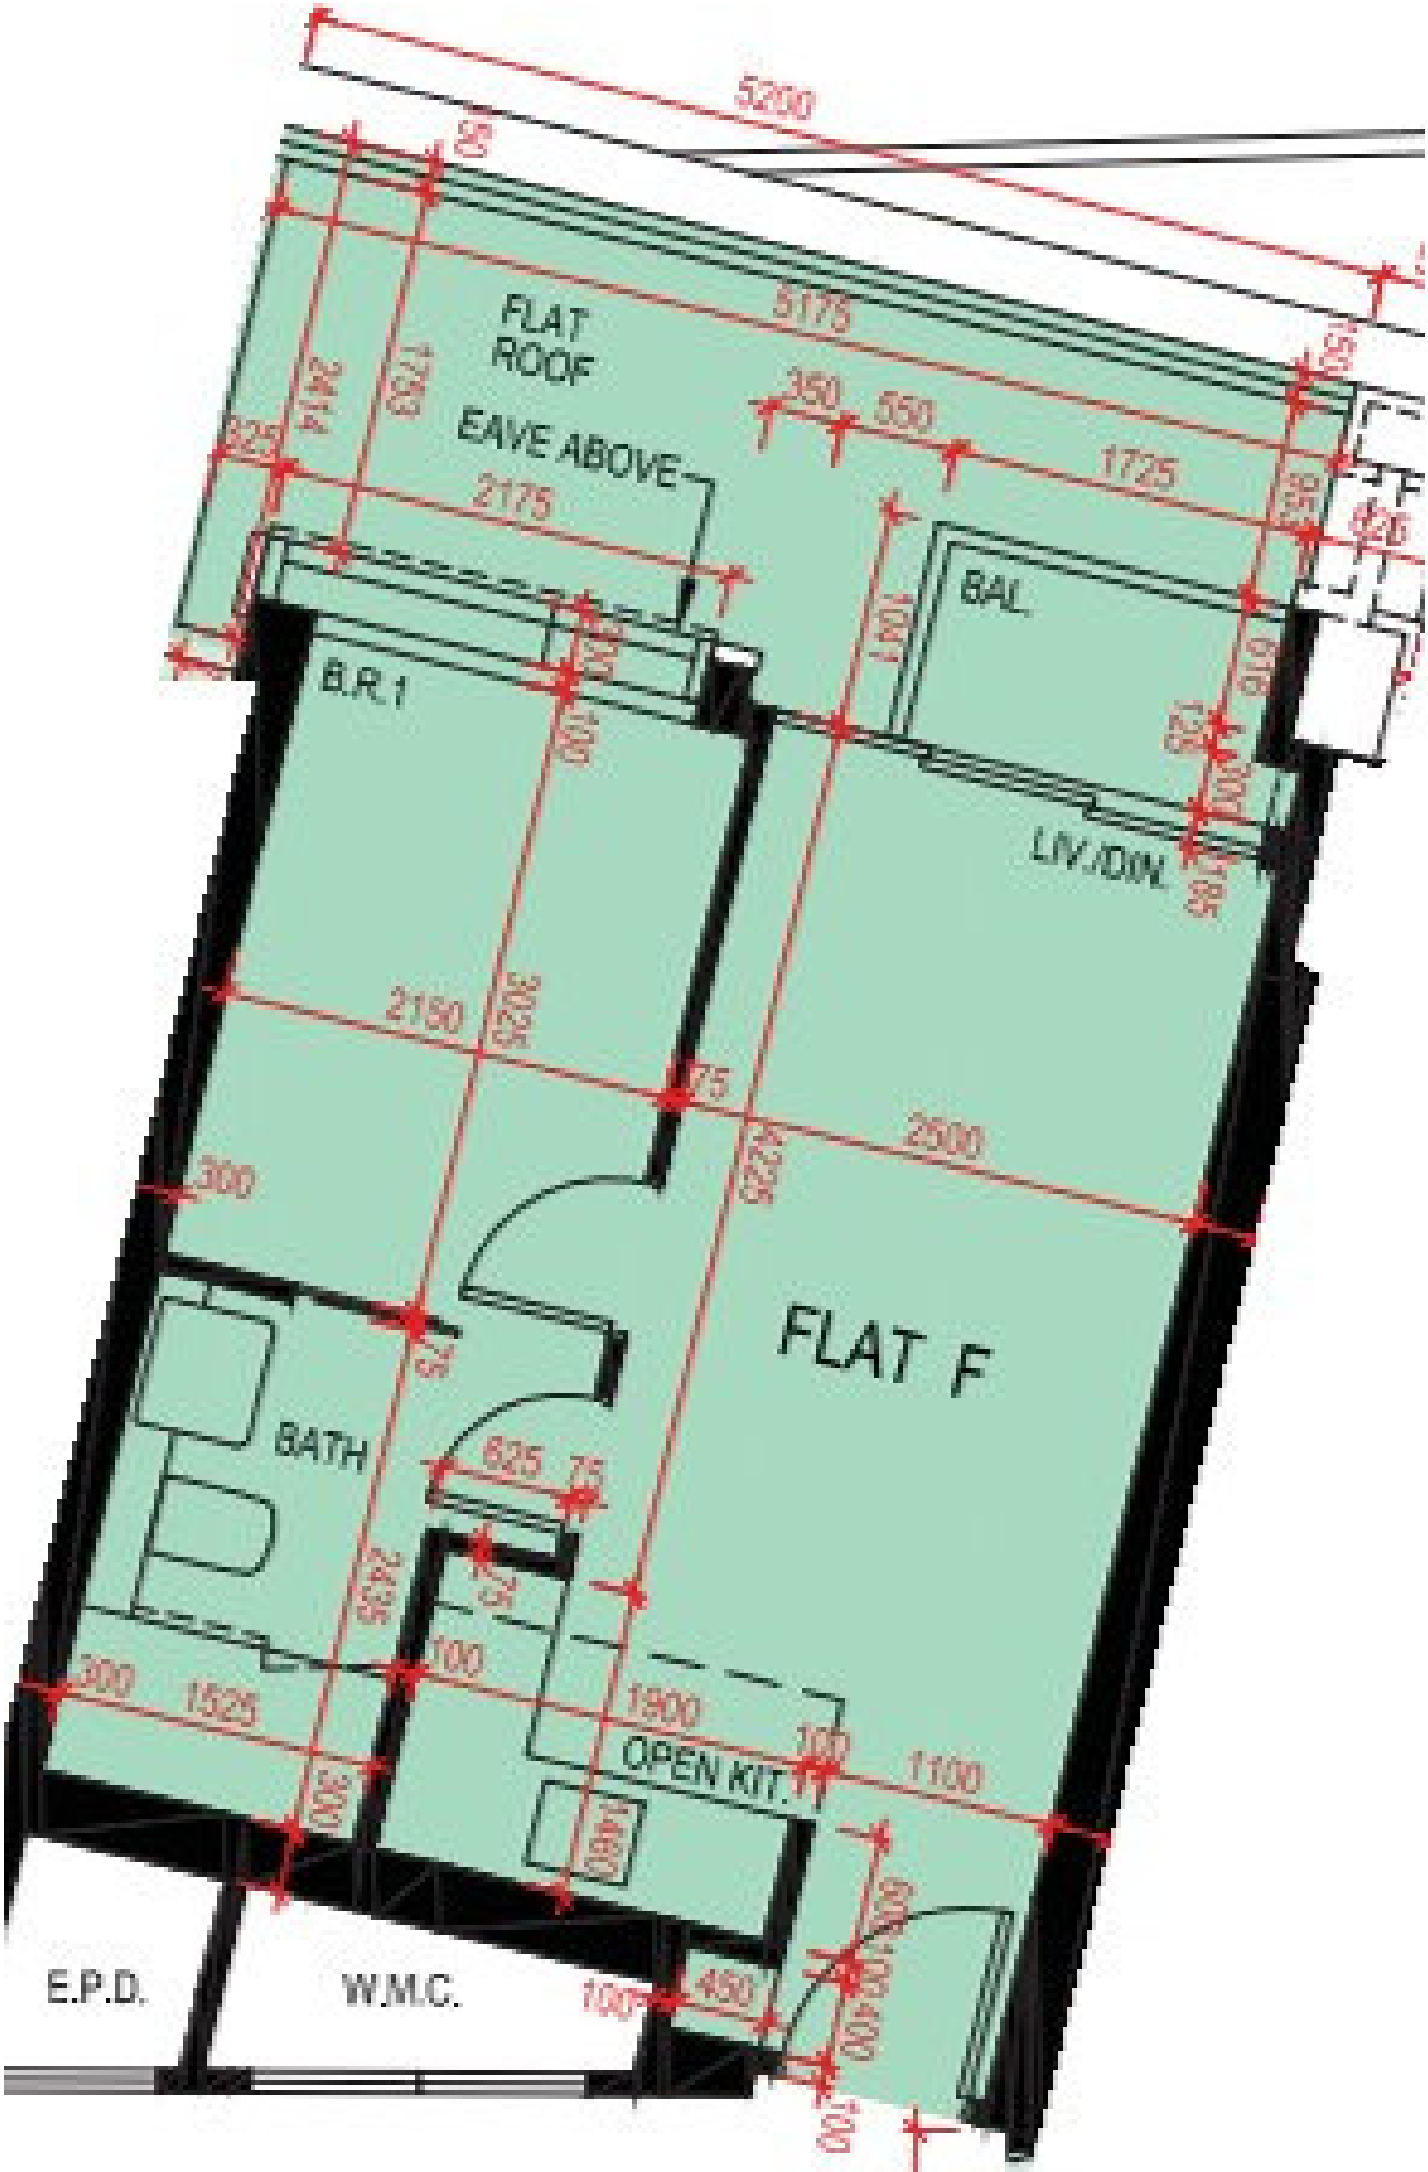
5200
FLAT ROOF
EAVE ABOVE
5175
350
550
1725
2175
2414
625
B.R.1
BAL.
LIV./DIN.
2150
75
2500
300
FLAT F
BATH
625
75
100
300
1525
1900
OPEN KIT.
1100
E.P.D.
W.M.C.
1007
450