


匯璽II Cullinan West II 5A座6樓C室-單位平面圖

實用面積:1254呎

露台: 42呎

工作平台: 16呎

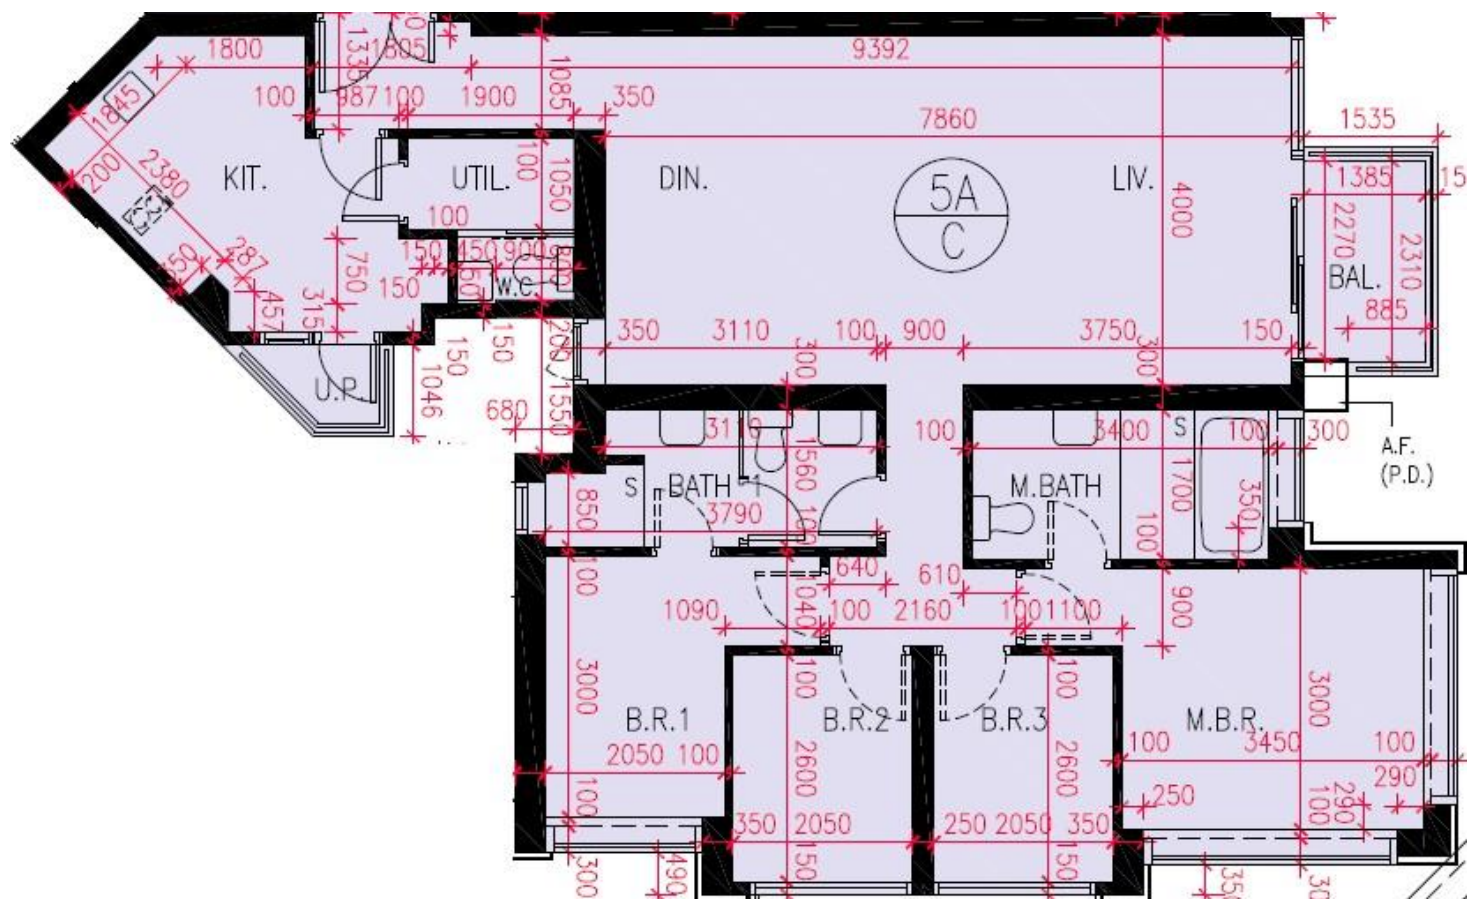

*本單位平面圖只作參考及內部使用。