


巴丙頓山

20樓B室實用面積:

單位：835呎

露台：22呎

工作平台：16呎

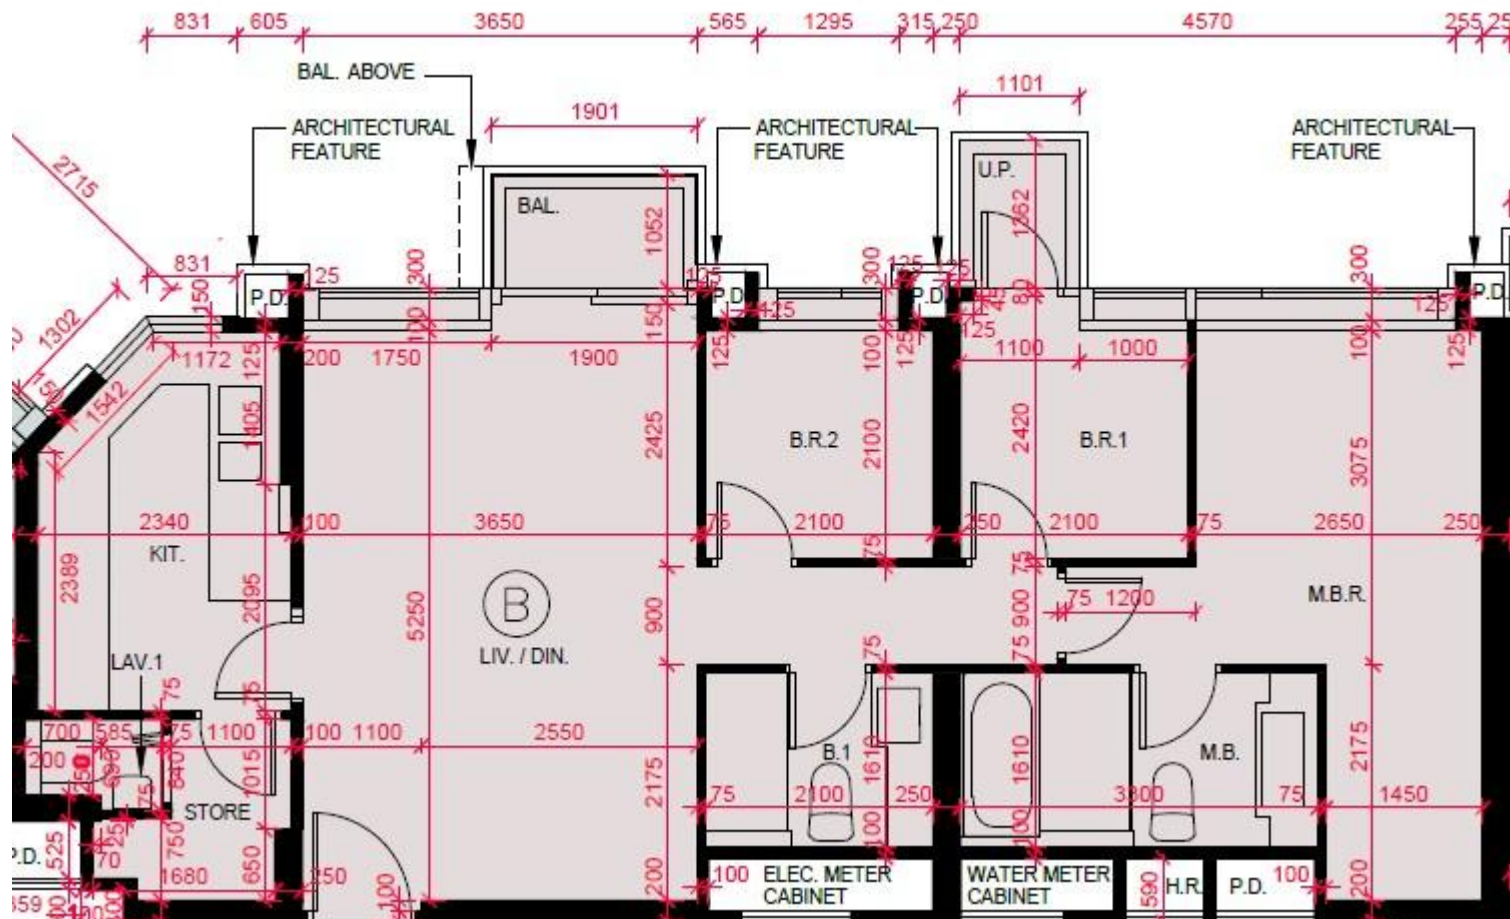

*本單位平面圖只作參考及內部使用。