


蒼薔 the met. Acappella  
2翼15樓B03室-單位平面圖

實用面積:914呎

露台: 22呎

工作平台: 0呎

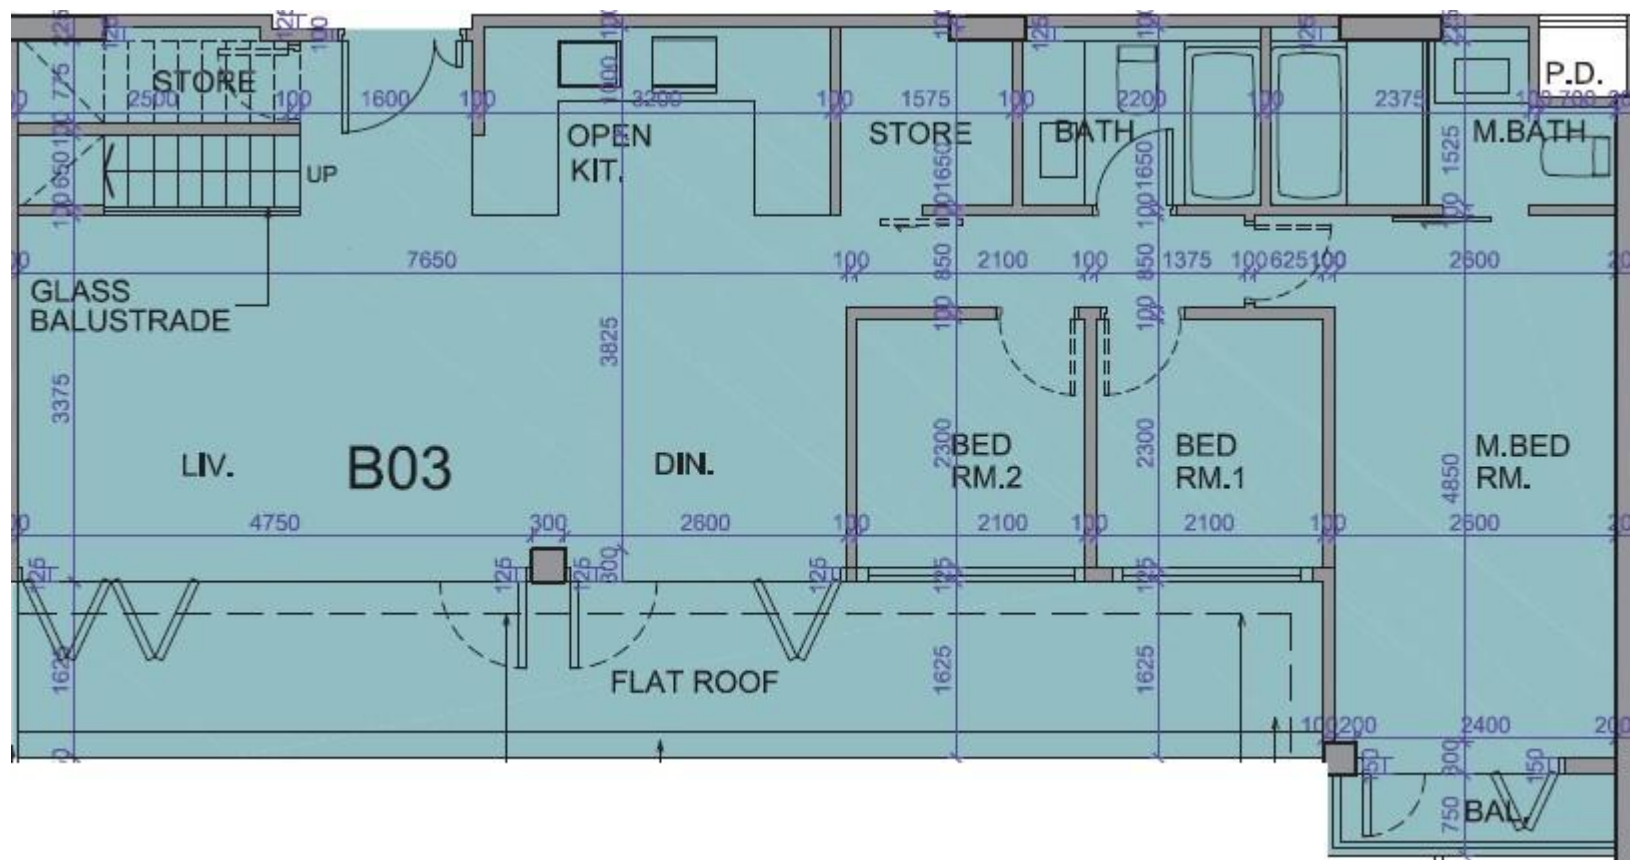

\*本單位平面圖只作參考及內部使用。