


高爾夫·御苑 Eden Manor
 5座1樓A室-單位平面圖
 實用面積:960呎
 露台: 32呎
 工作平台: 16呎

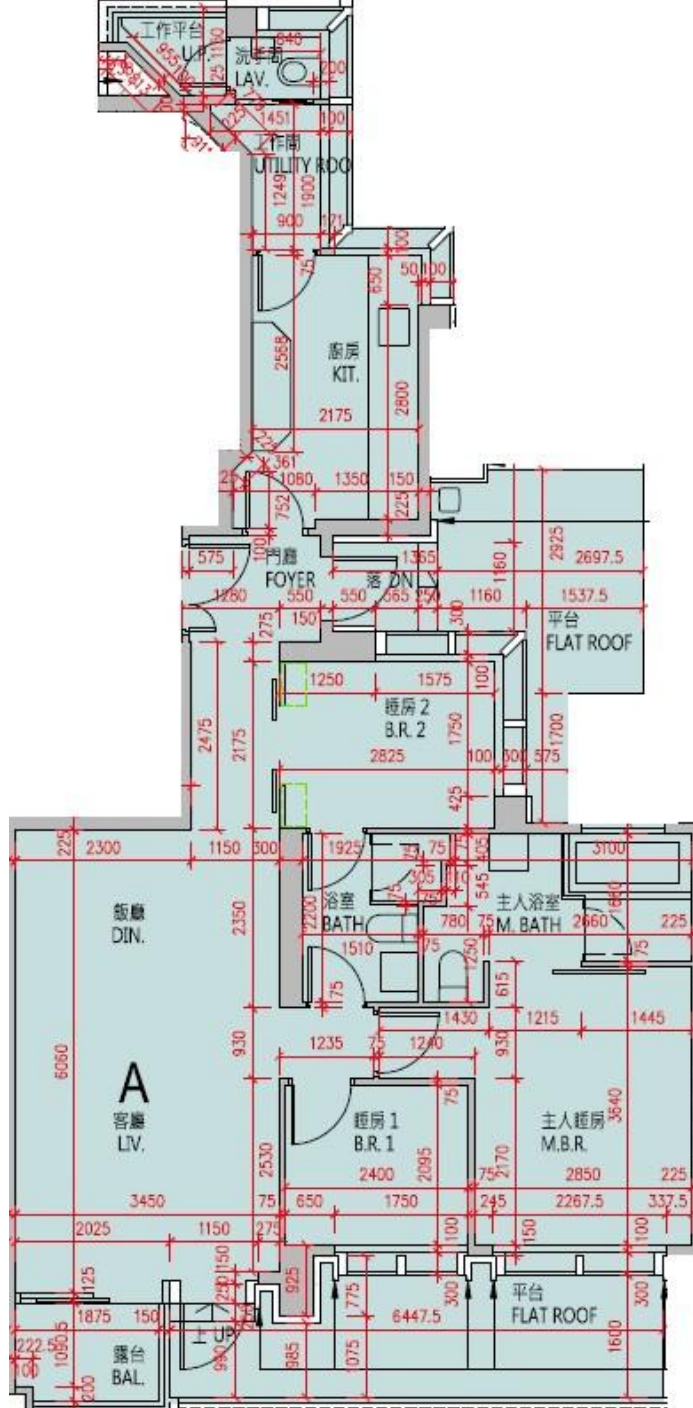

*本單位平面圖只作參考及內部使用。