


巴丙頓山

17樓A室實用面積:

單位：1043呎

露台：34呎

平台：61呎

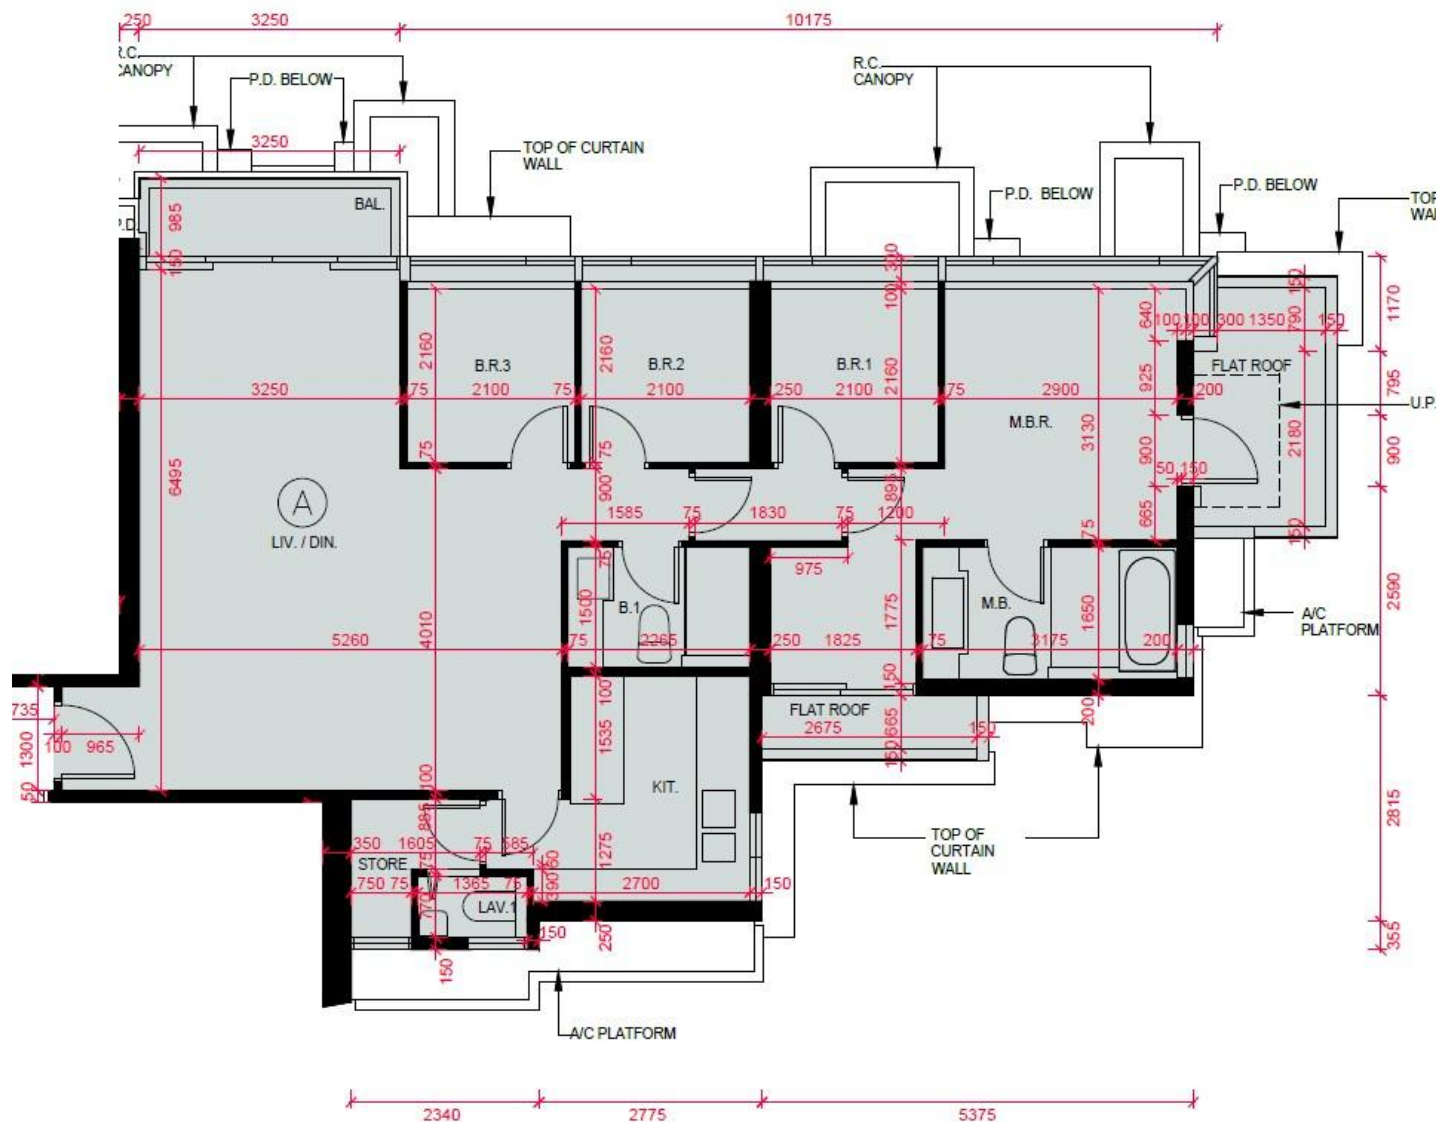

*本單位平面圖只作參考及內部使用。