


PARK YOHO Milano

35B座15樓A室-單位平面圖

實用面積:1230呎

露台: 0呎

工作平台: 0呎

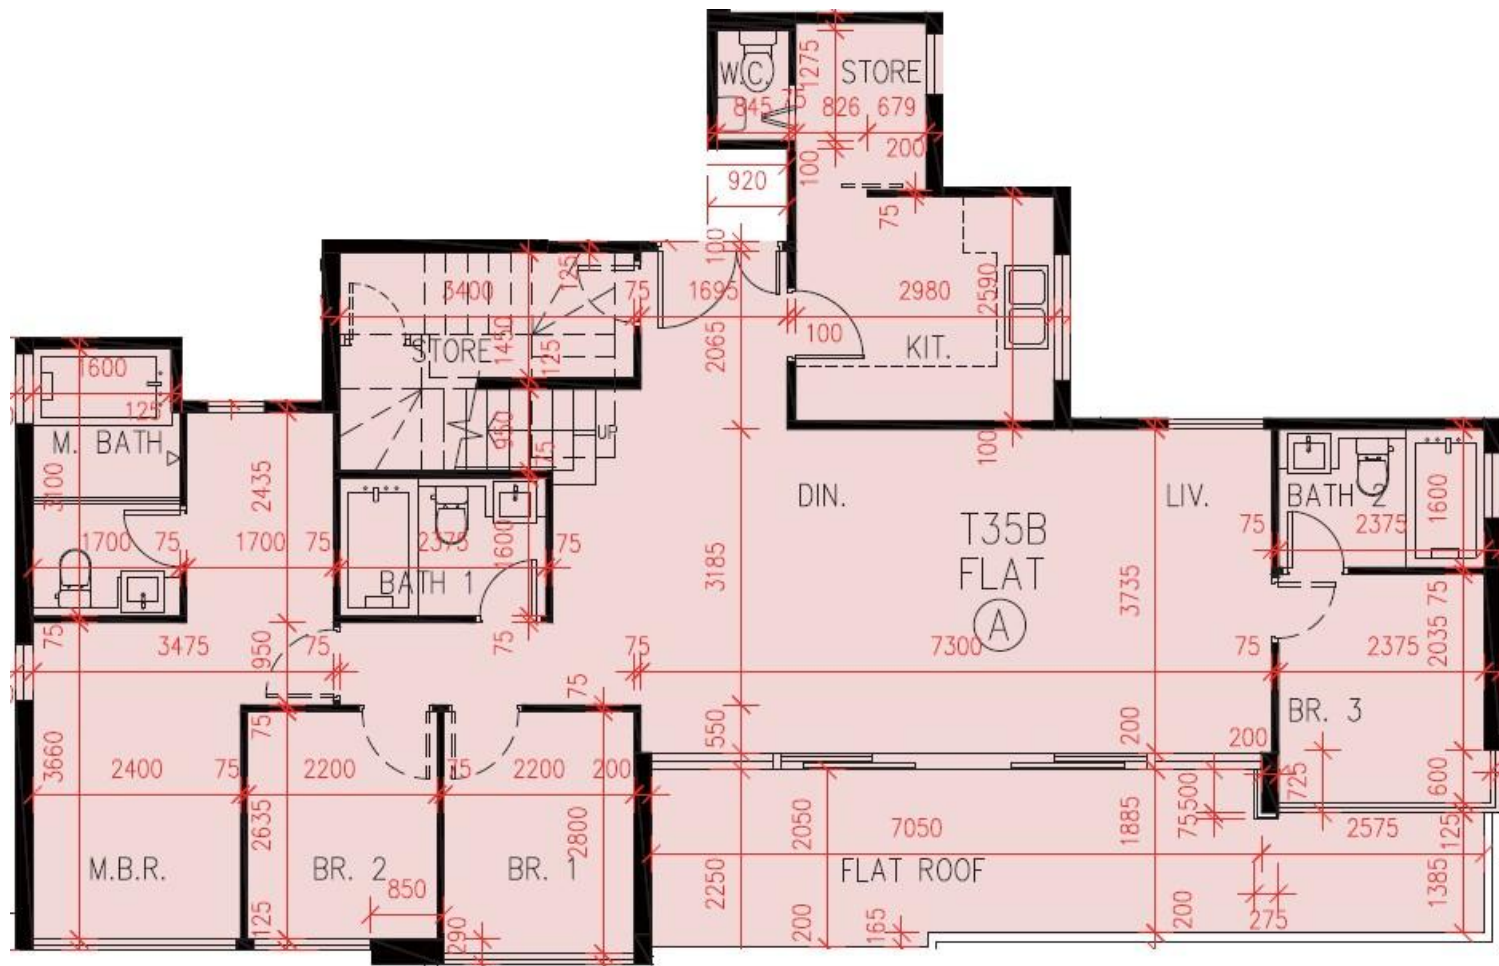

*本單位平面圖只作參考及內部使用。