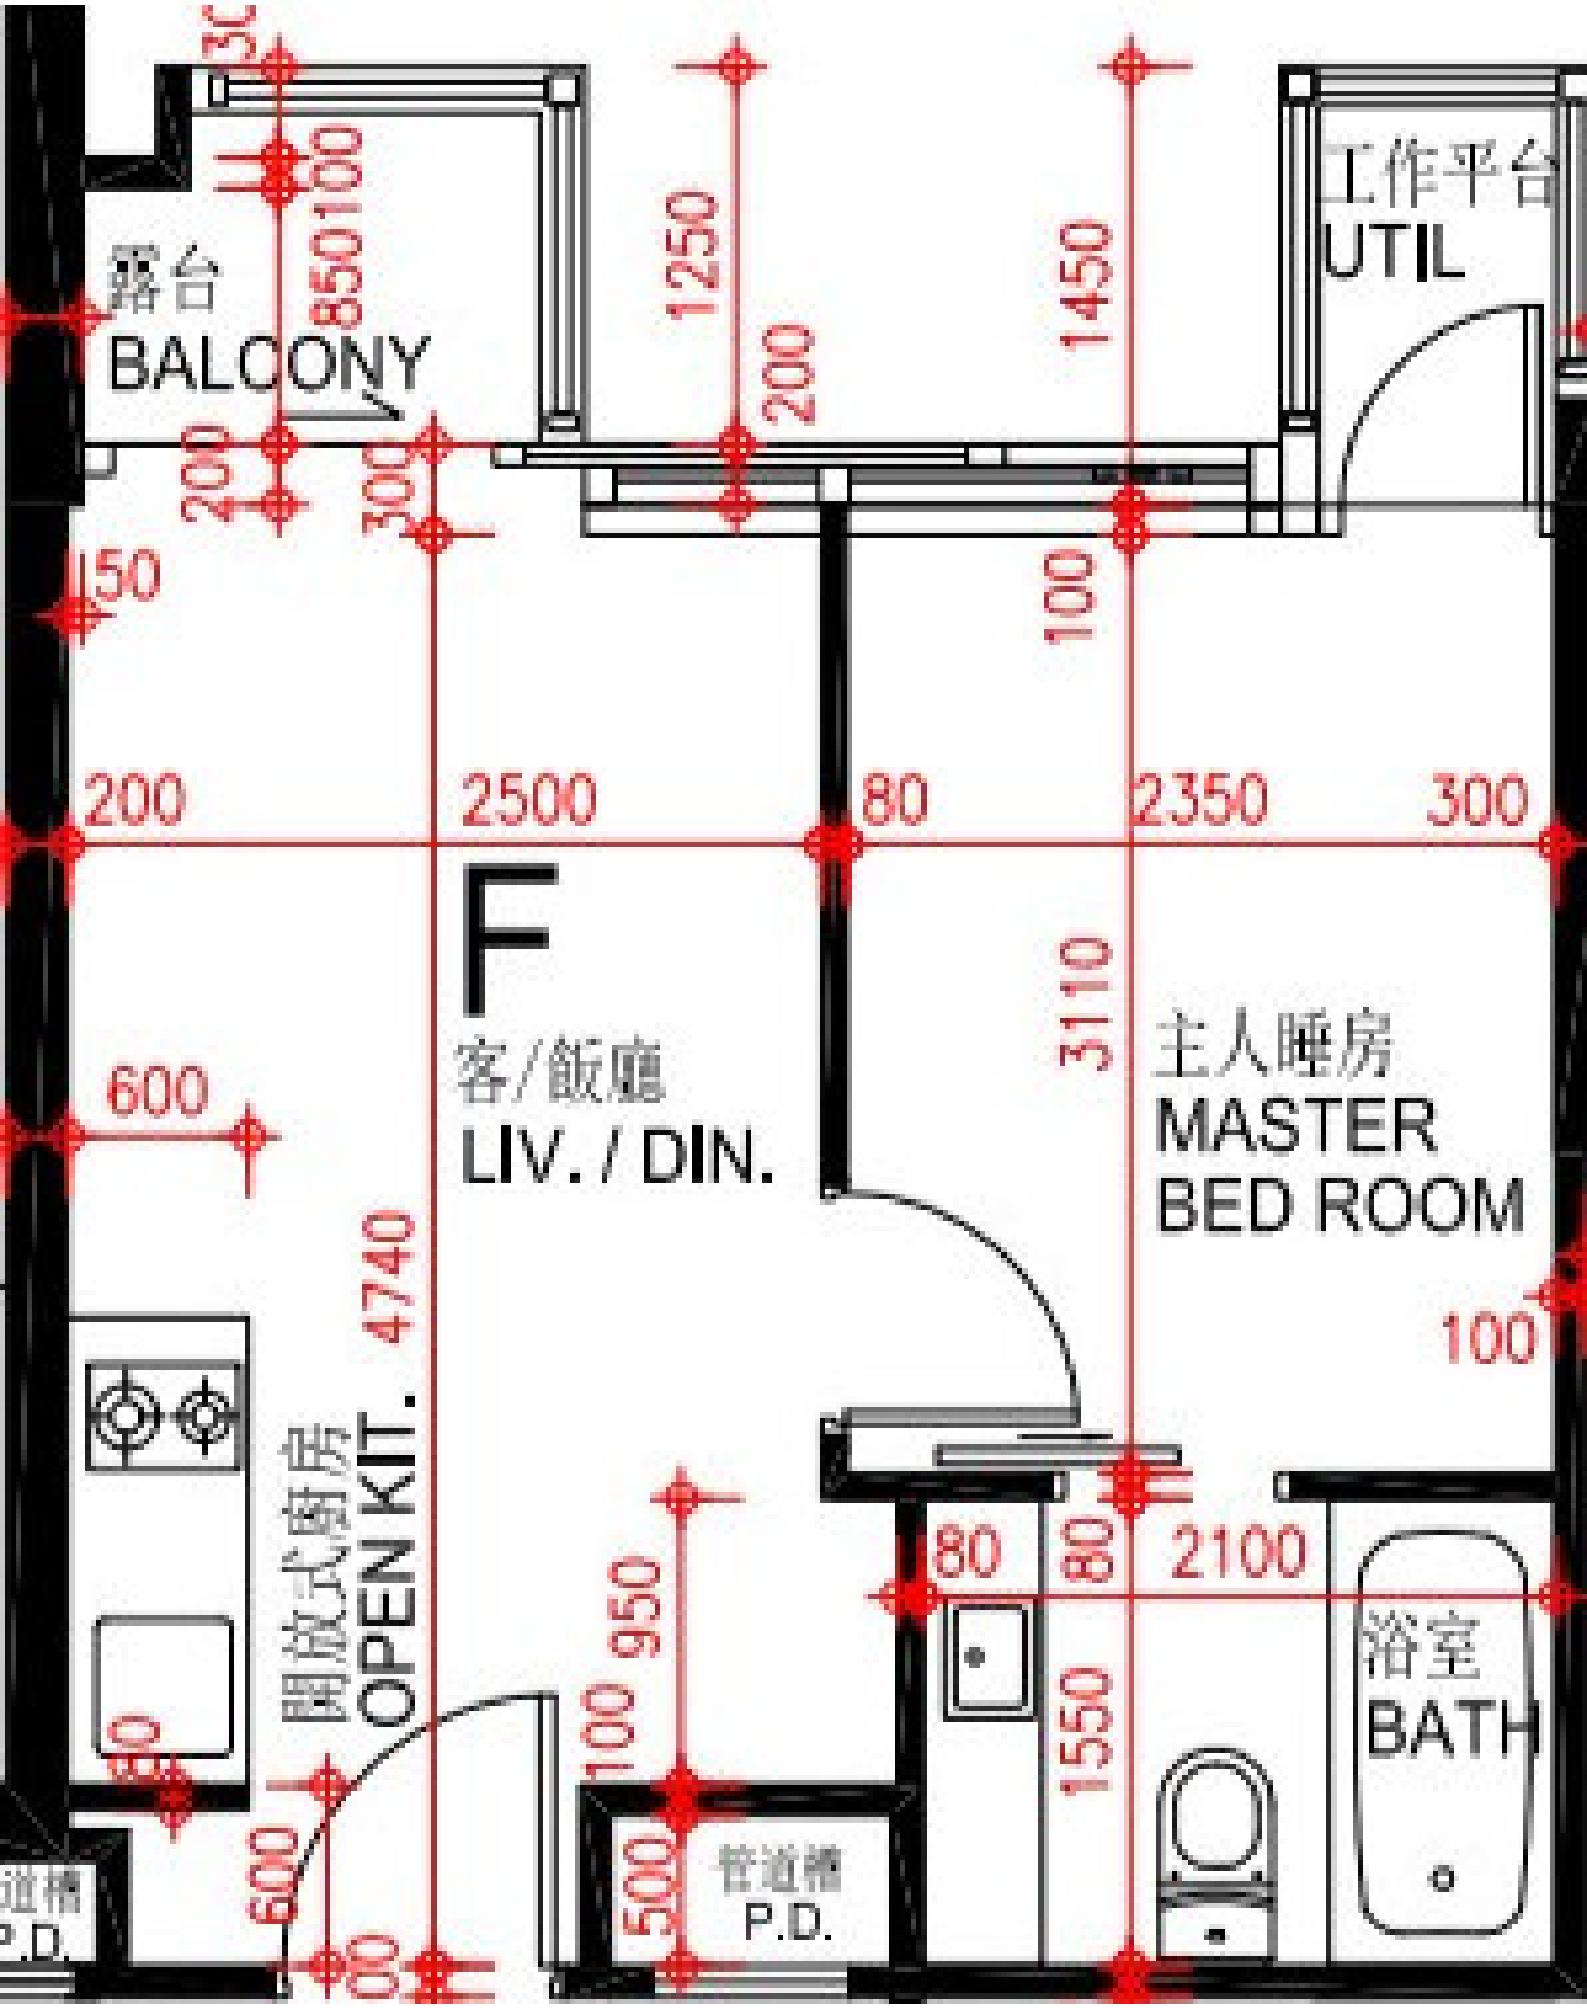
露台
BALCONY
工作平台
UTIL
F
客/飯廳
LIV. / DIN.
主人睡房
MASTER
BED ROOM
開放式廚房
OPEN KIT.
浴室
BATH
管道槽
P.D.
200
2500
80
2350
300
600
4740
3110
100
1250
1450
200
850
100
50
80
80
2100
950
1550
500
600