


Grand Yoho- 9座51樓

B單位平面圖

實用面積:

B: 983呎

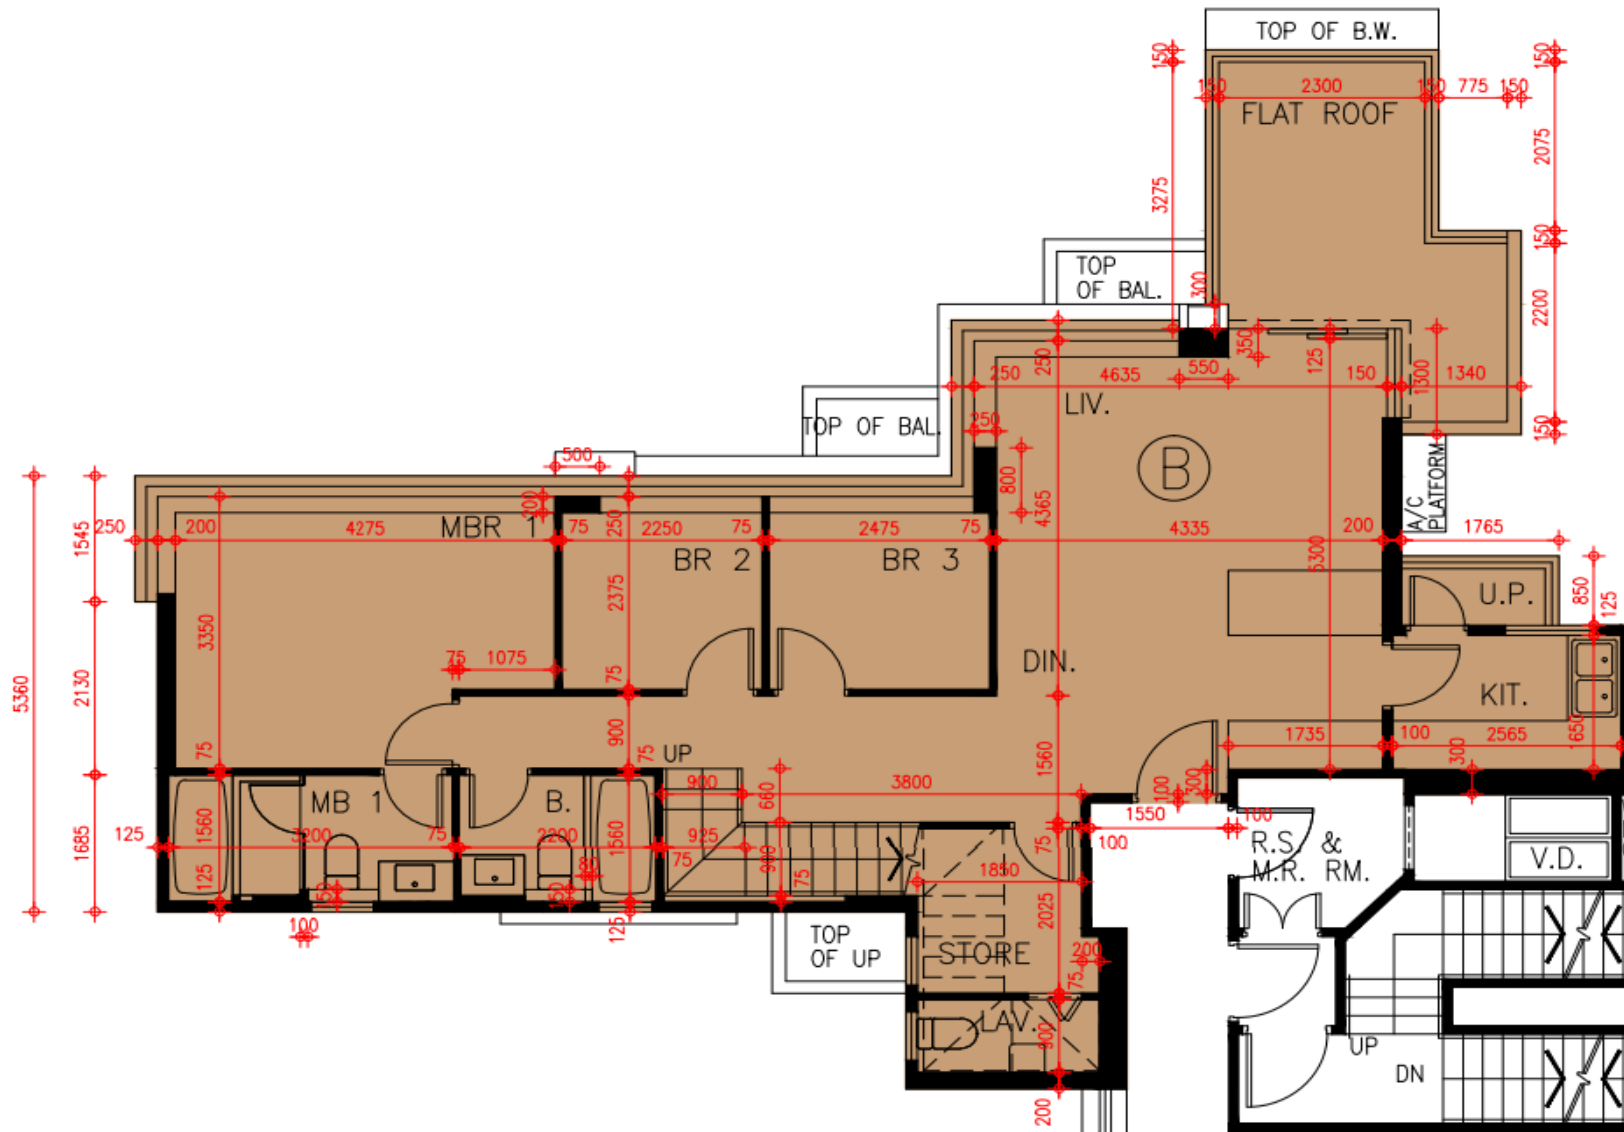

*本單位平面圖只作參考及內部使用。

Pricerite實惠