


Grand Yoho- 1座41-42樓

G,H 單位平面圖

實用面積:

G: 507呎

H: 500呎

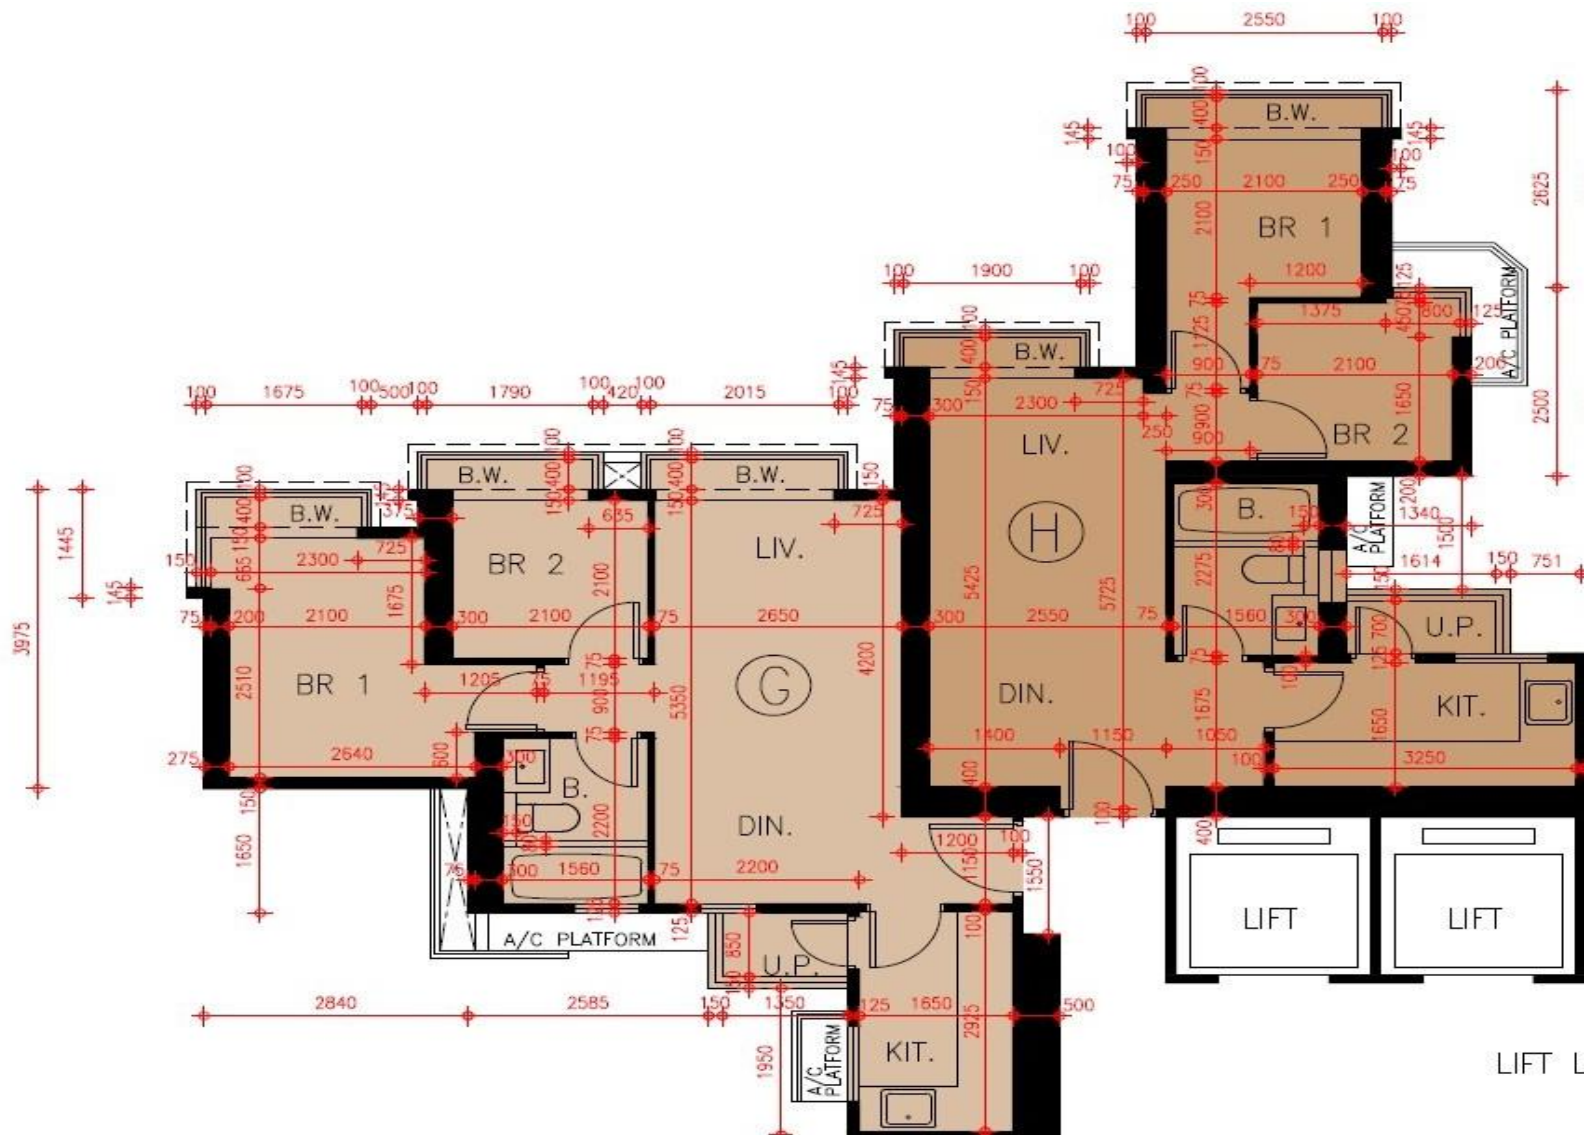

*本單位平面圖只作參考及內部使用。

Pricerite實惠