

啟德1號(1期)-2座-21-23,25-33,


35-37樓

A,B單位平面圖

實用面積:

A: 584呎

B: 516呎

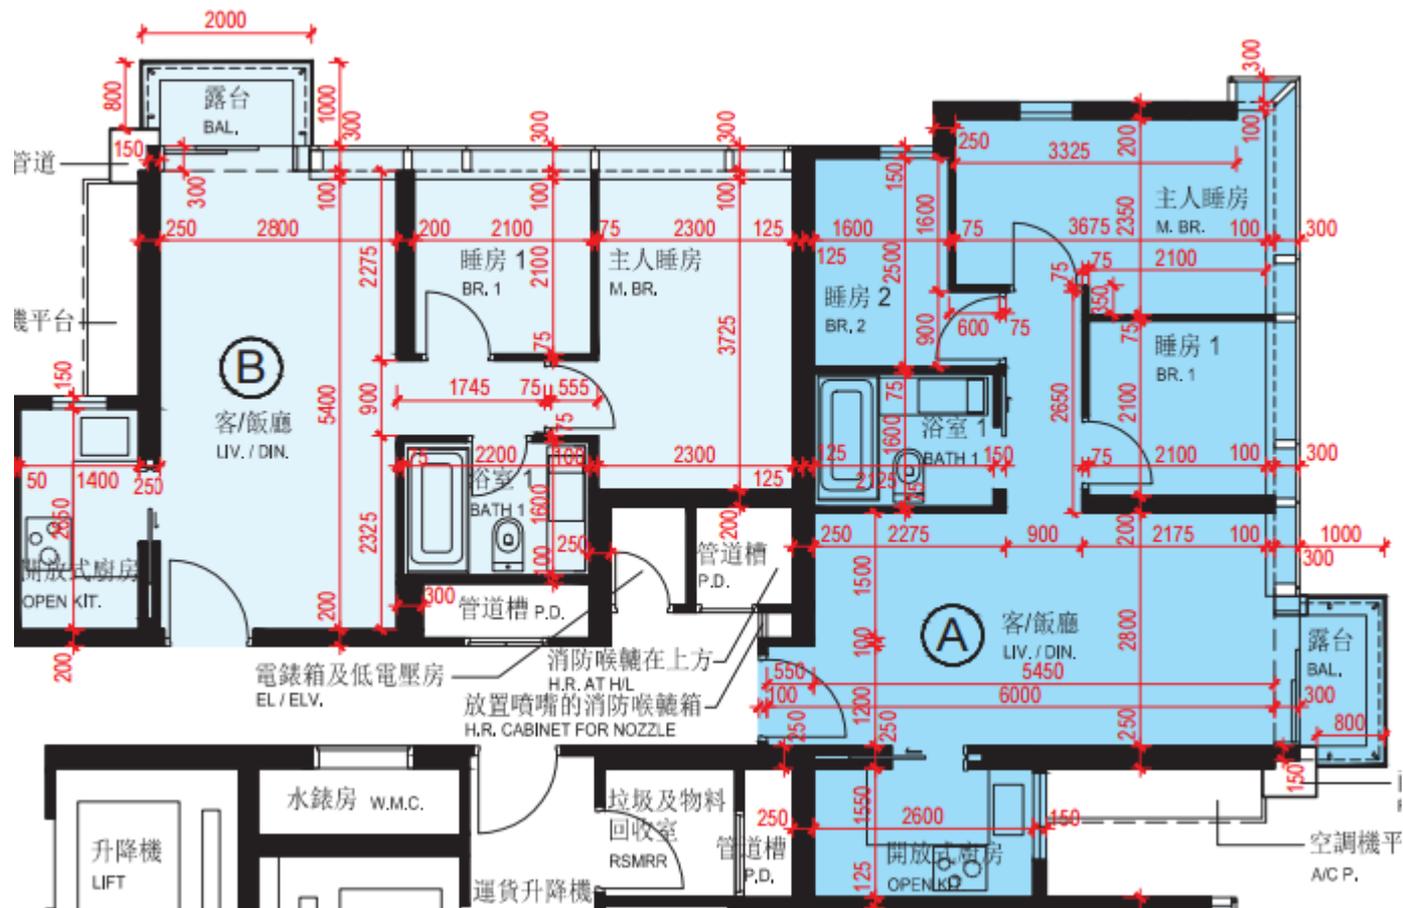

\*本單位平面圖只作參考及內部使用。

Pricerite實惠