

豐宴 25樓


H室

平面圖

實用面積: 322尺

露台: 22尺

天台: 232尺

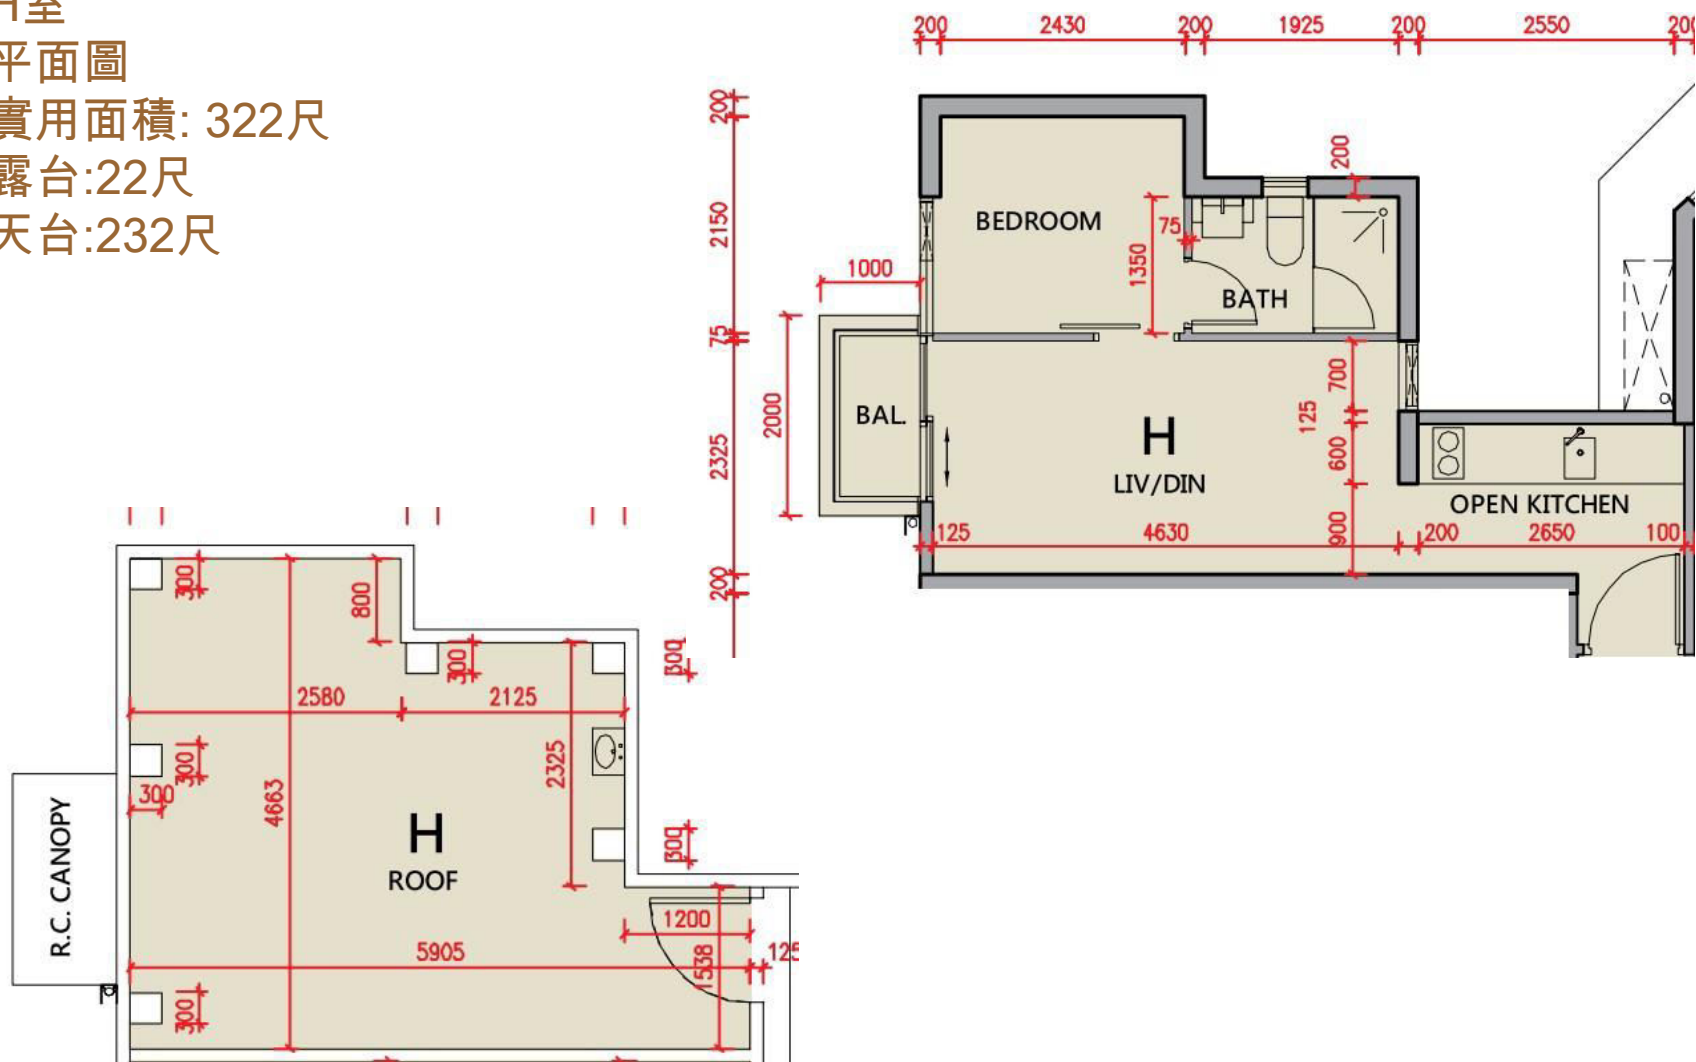

\*本單位平面圖只作參考及內部使用。