


Grand Yoho- 10座43,45-48樓

B單位平面圖

實用面積:

B: 780呎

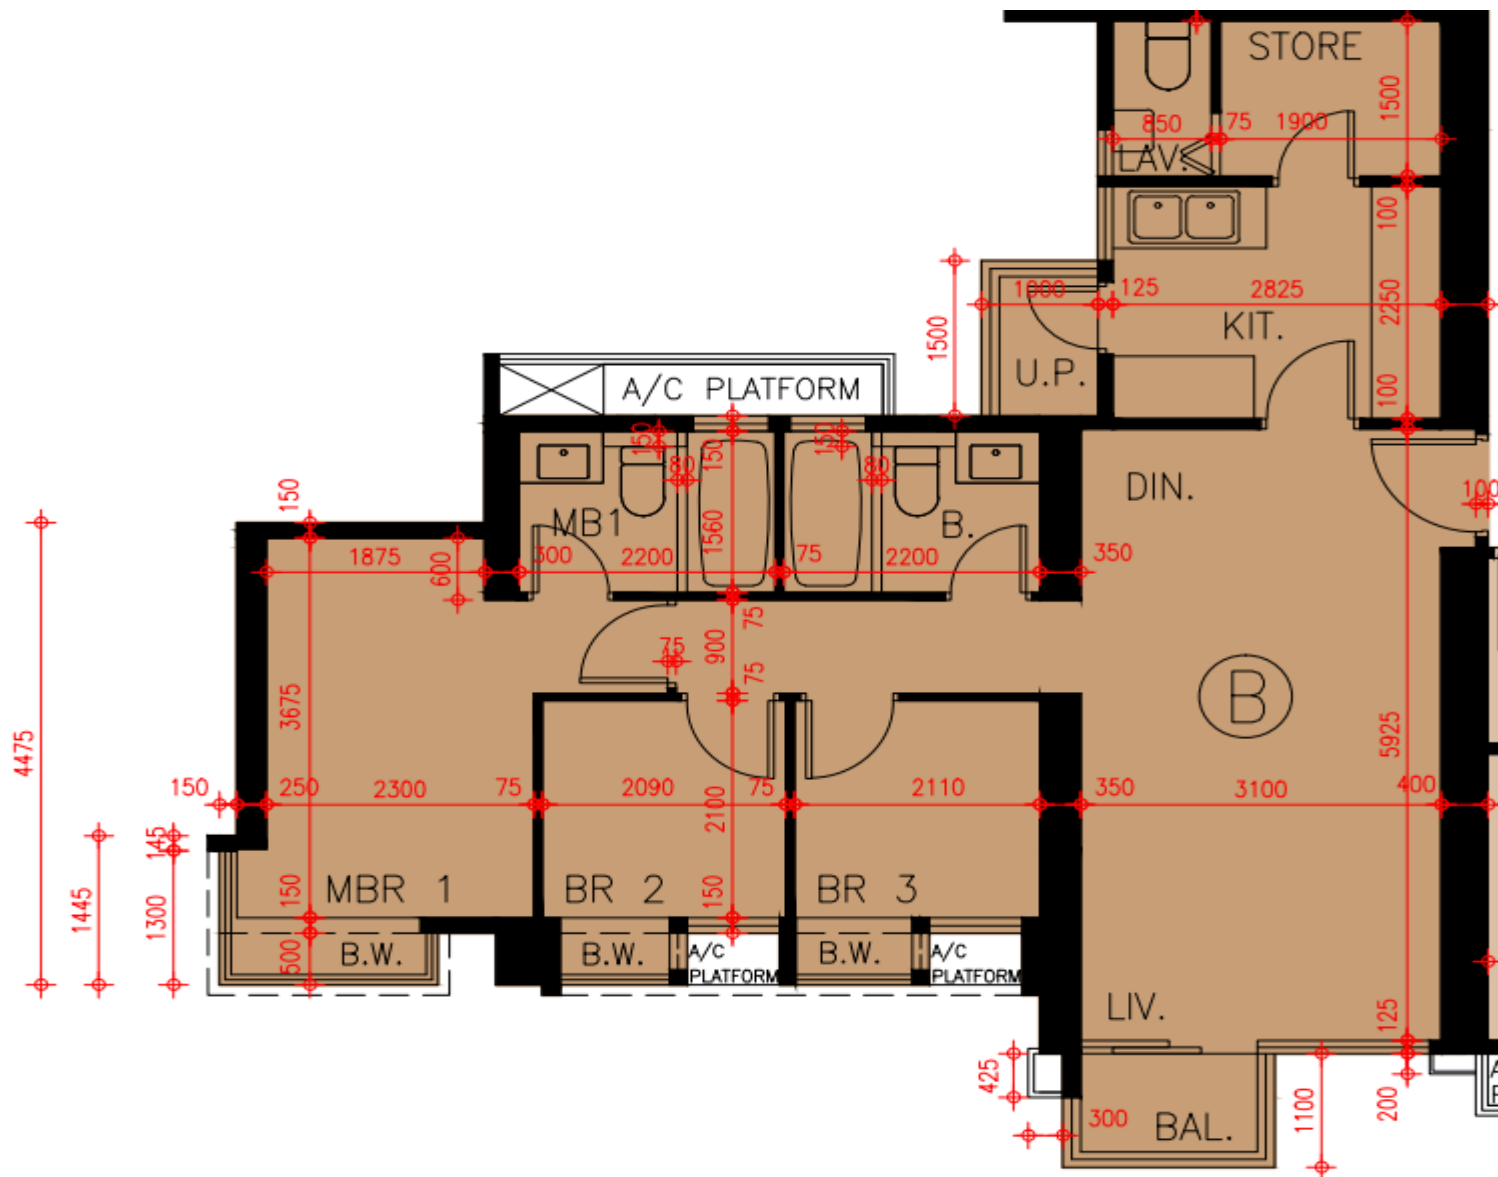

*本單位平面圖只作參考及內部使用。

Pricerite實惠