


高爾夫·御苑 Eden Manor

8座2-3, 5-12, 15-23, 25-27樓A室-單位平面圖

實用面積: 1048呎

露台: 36呎

工作平台: 16呎

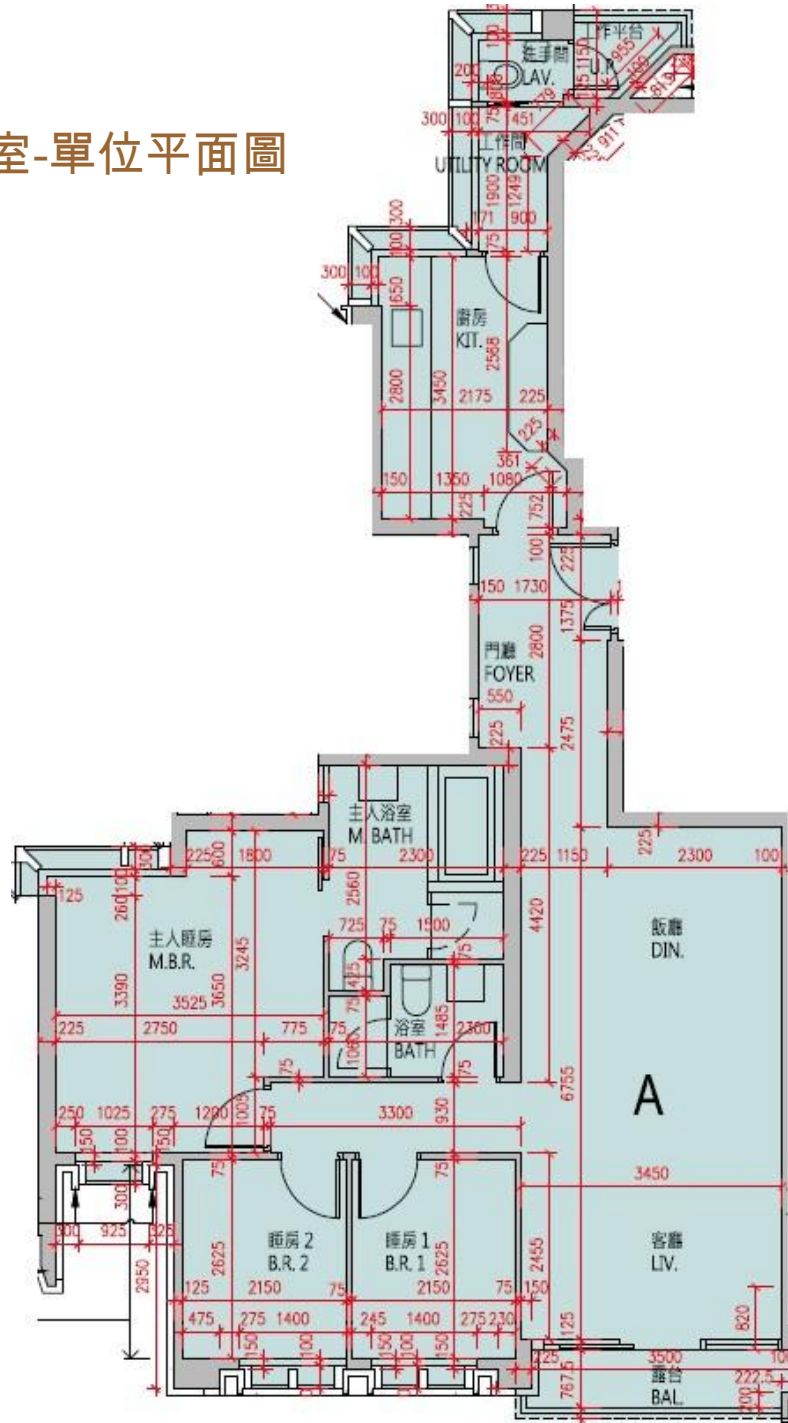

*本單位平面圖只作參考及內部使用。