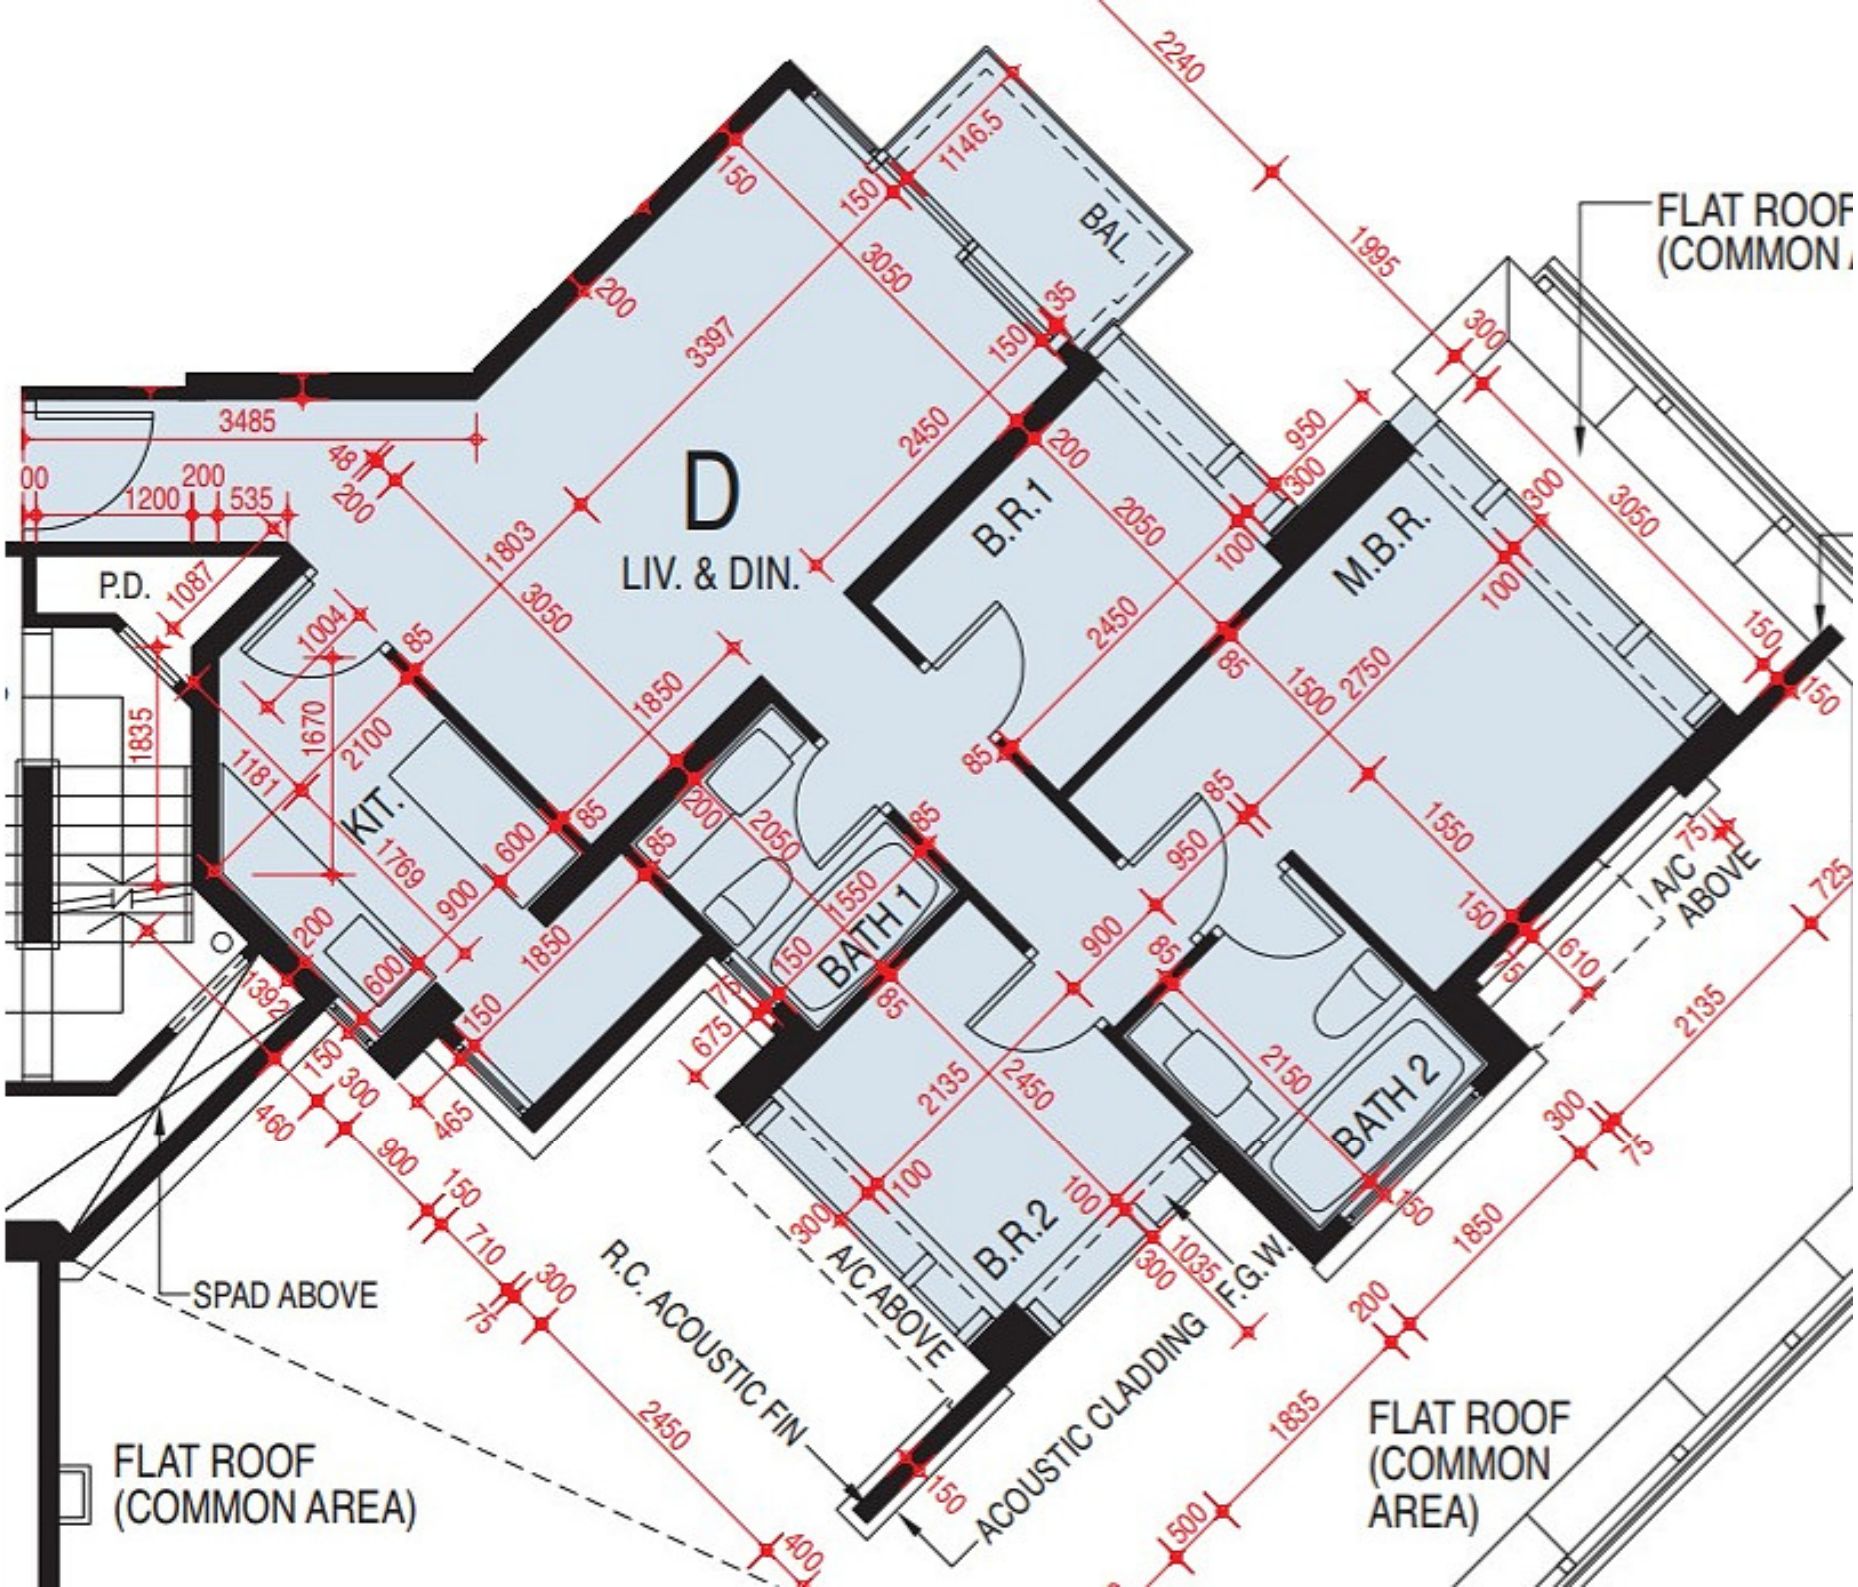
D
LIV. & DIN.
P.D.
KIT.
BAL.
B.R.1
M.B.R.
BATH 1
BATH 2
B.R.2
A/C ABOVE
F.G.W.
ACOUSTIC CLADDING
R.C. ACOUSTIC FIN
SPAD ABOVE
FLAT ROOF (COMMON AREA)
FLAT ROOF (COMMON AREA)
FLAT ROOF (COMMON A