


第二座 3/F-20/F 3樓-20樓

C單位平面圖

實用面積：598呎

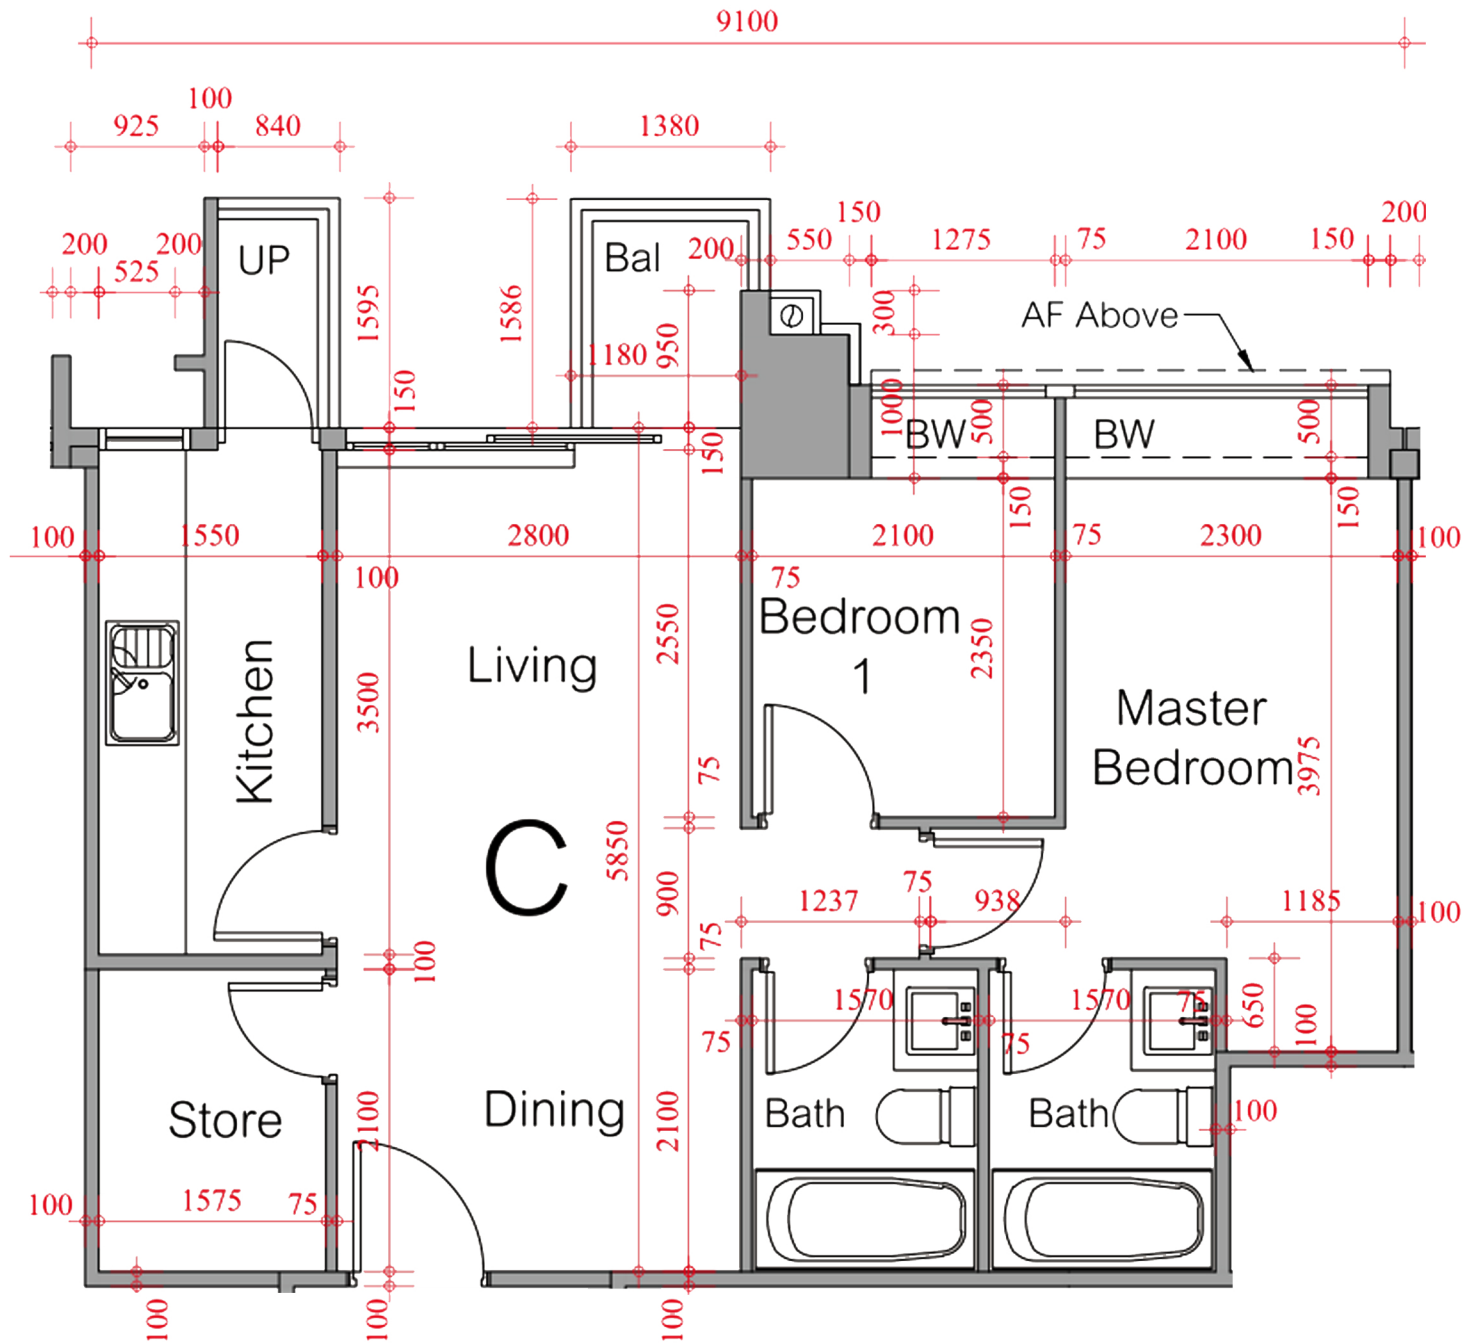

*本單位平面圖只作參考及內部使用。