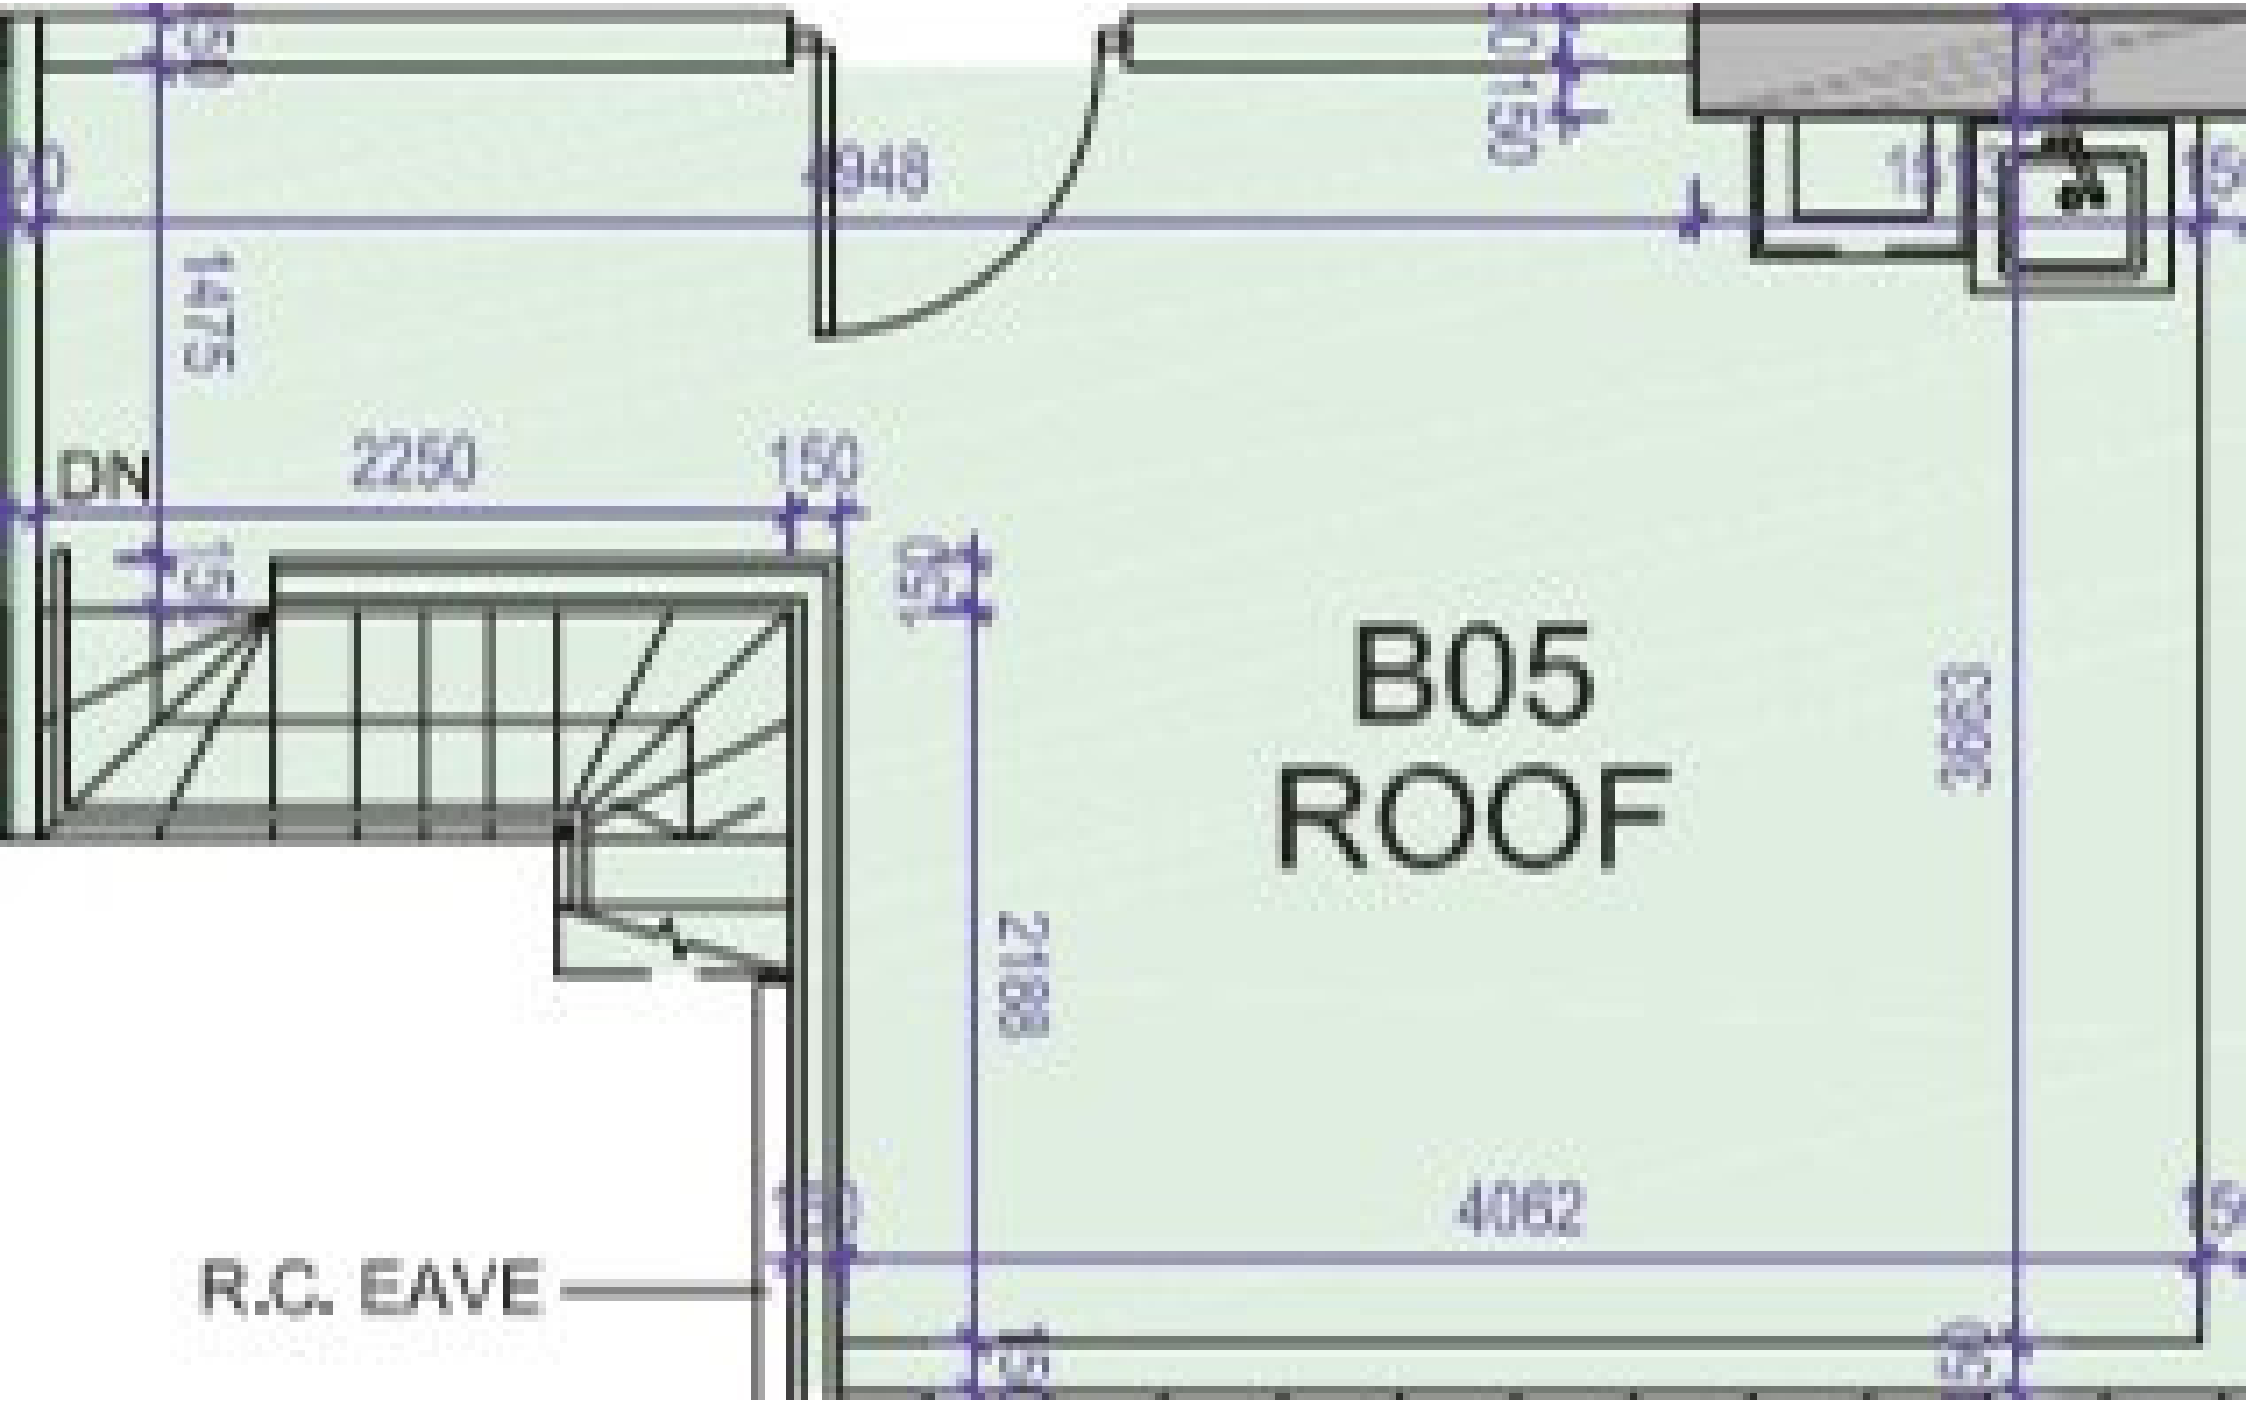
B05
ROOF
DN
2250
150
4948
1475
2188
4062
3863
R.C. EAVE