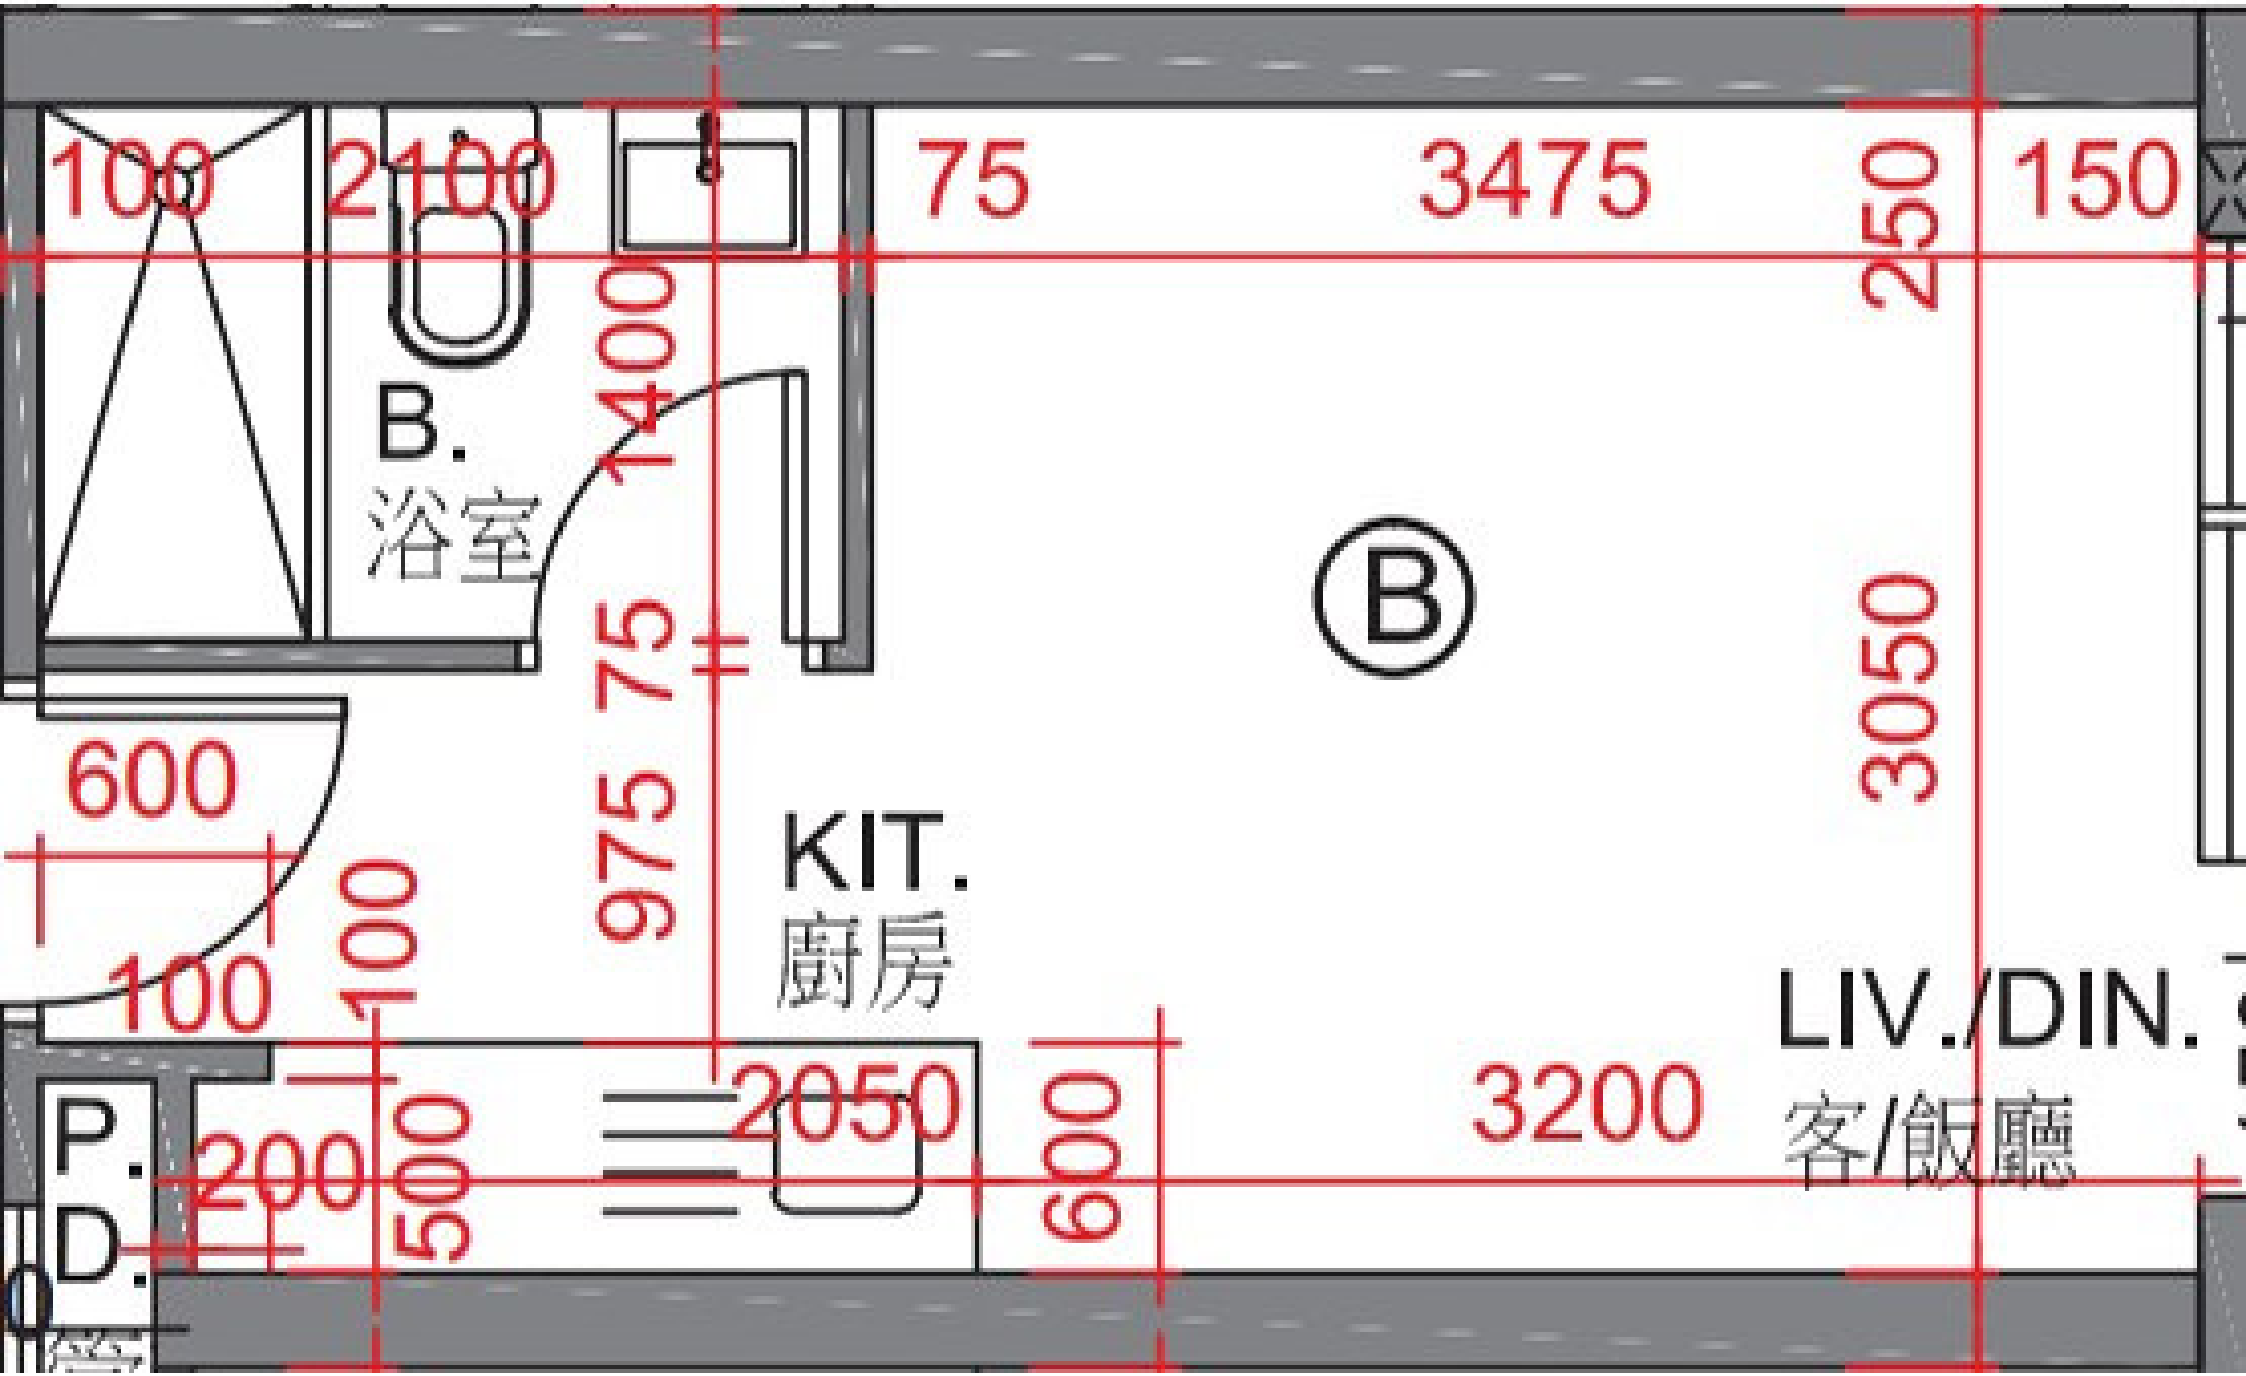
100
2100
75
3475
250
150
1400
B.
浴室
Ⓑ
3050
600
975
75
KIT.
廚房
100
100
LIV./DIN.
客/飯廳
2050
3200
P.
D.
200
500
600