


荔枝角 宇晴軒 458 尺
5 座高層 G 室

1/100

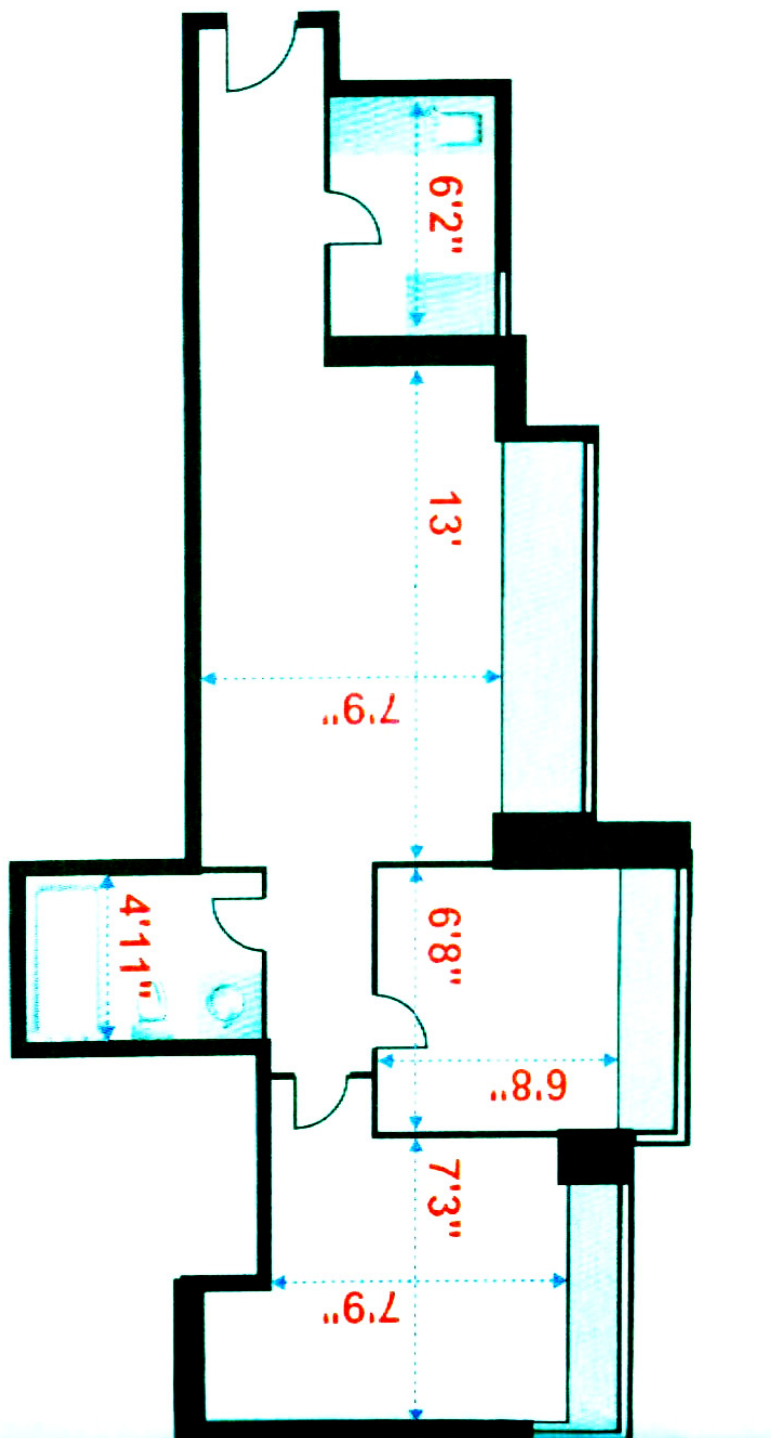

實用面積：
458 平方呎

建築面積：
631 平方呎

間隔：2房2廳
樓底高度：8'11"
尺寸量度自5座高層G室