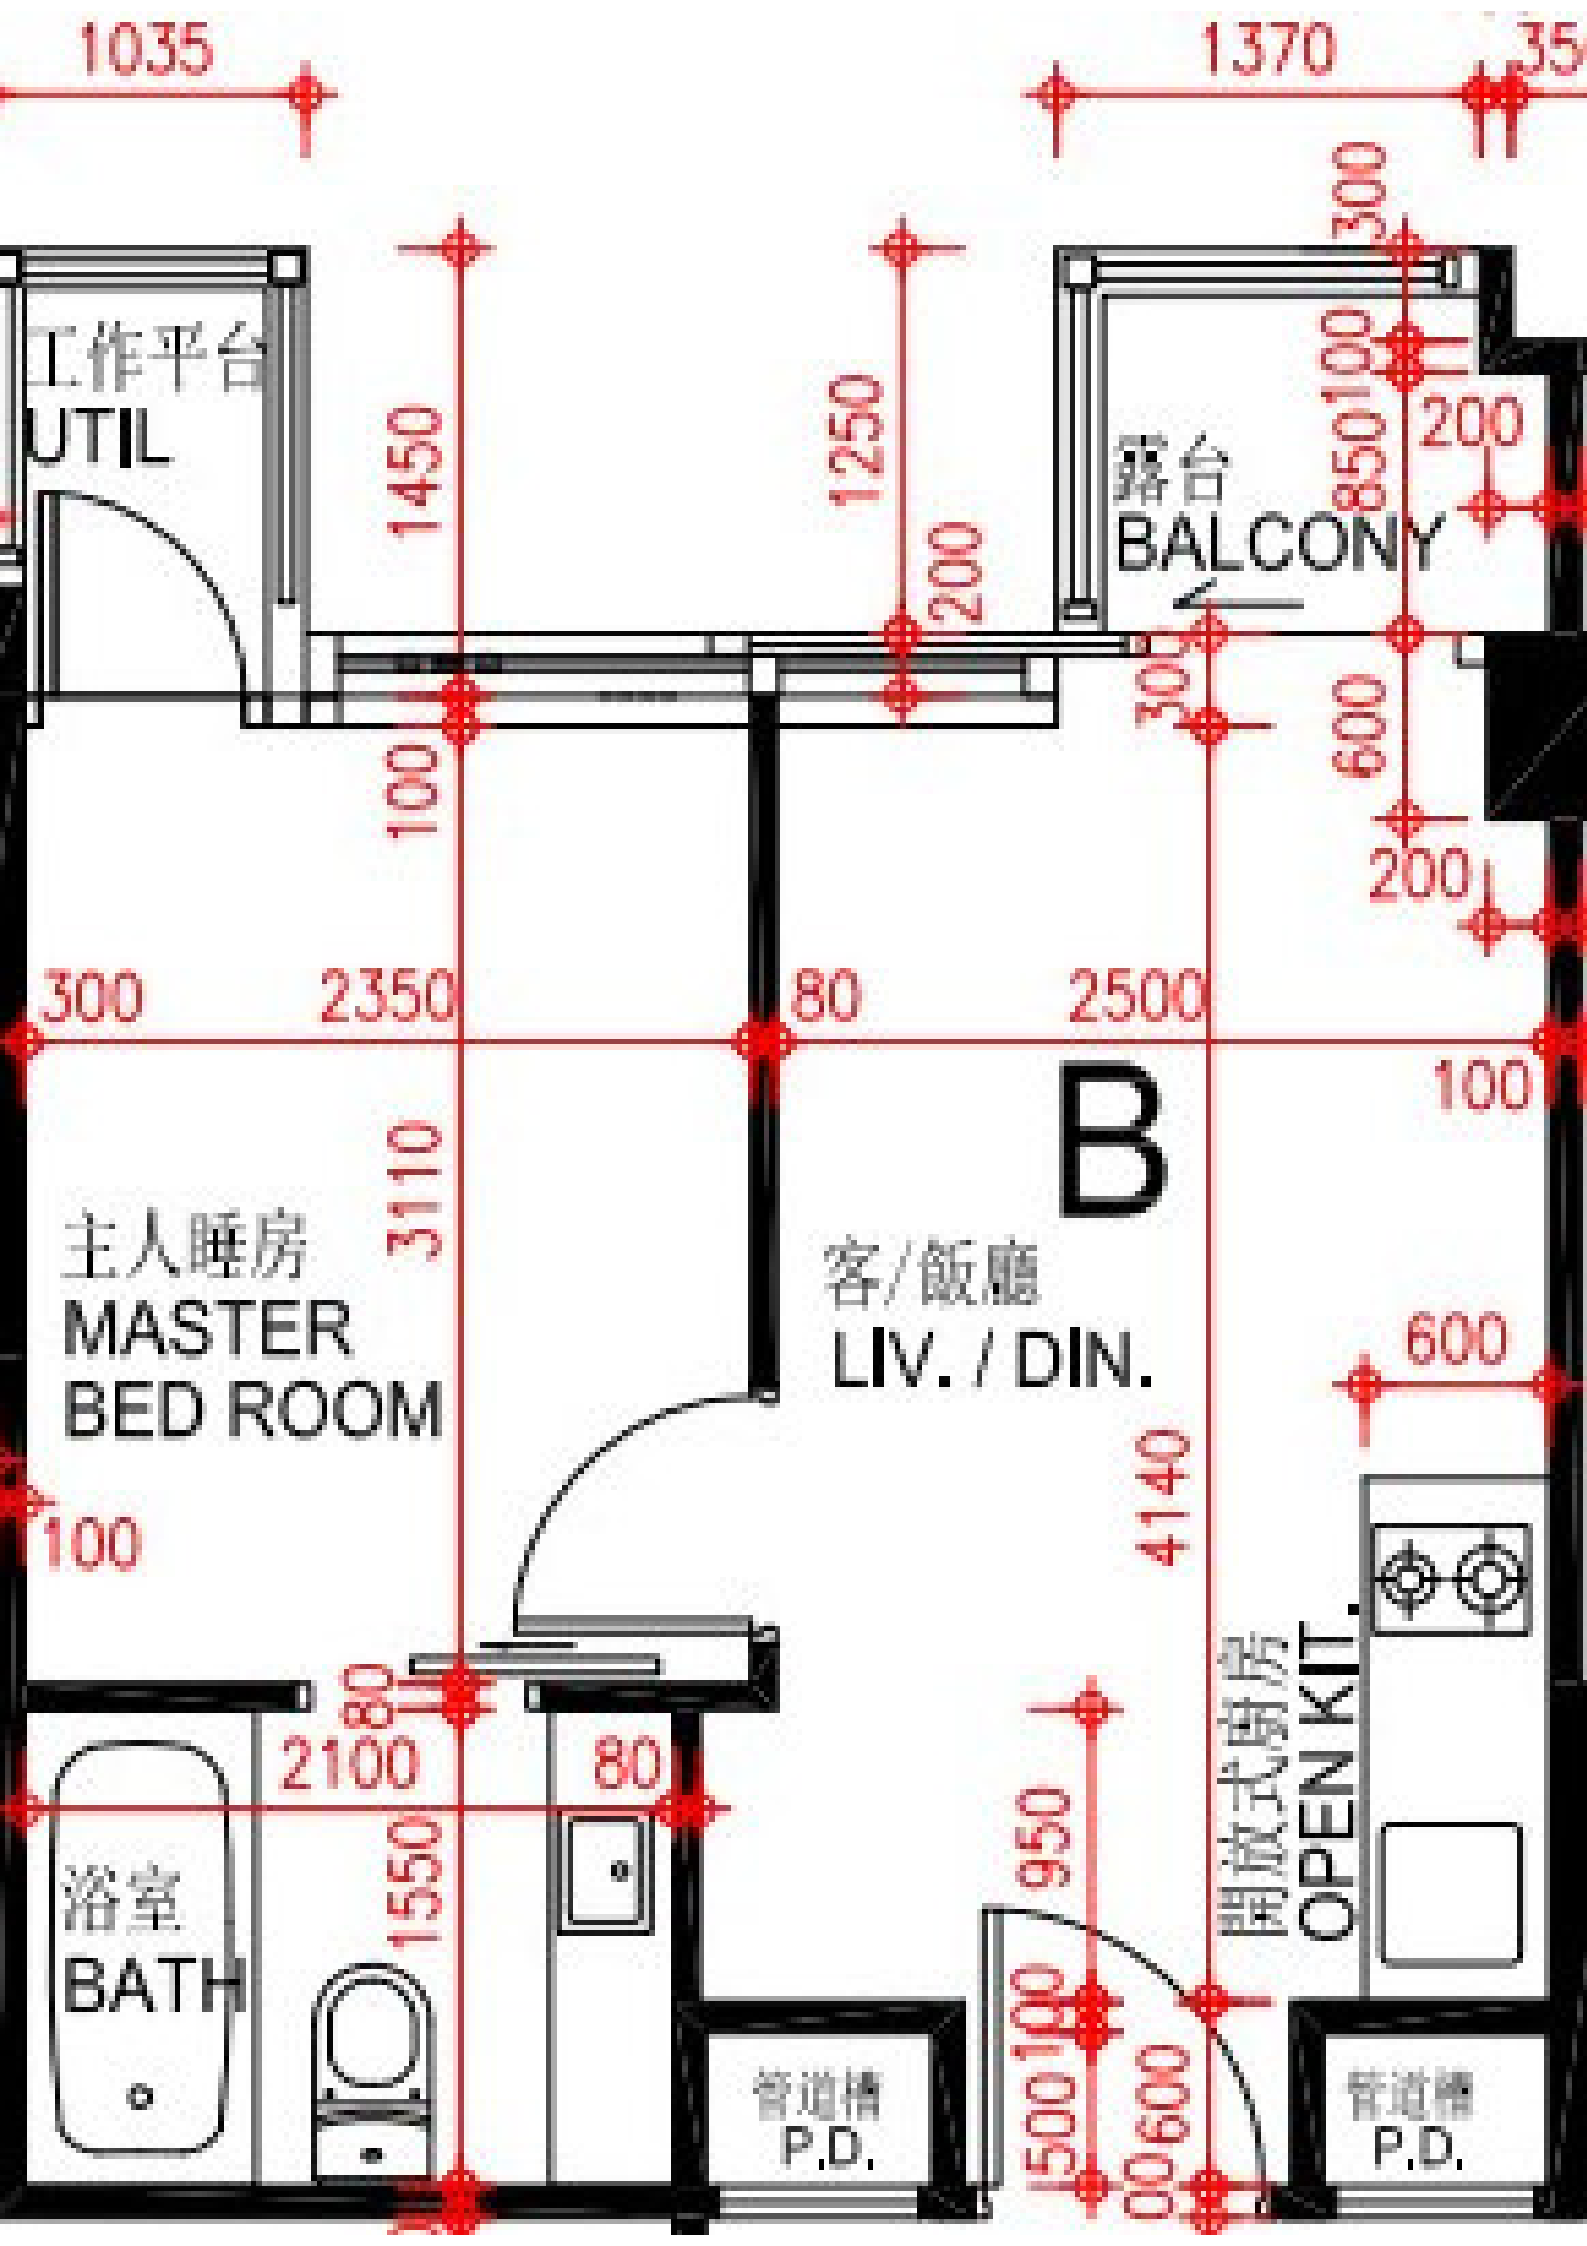
1035
1370
35
300
100
850
100
200
工作平台
UTIL
1450
1250
200
露台
BALCONY
300
600
200
100
300
2350
80
2500
100
B
主人睡房
MASTER
BED ROOM
3110
客/飯廳
LIV. / DIN.
600
100
4140
開放式廚房
OPEN KIT.
80
2100
80
浴室
BATH
1550
950
100
500
600
管道槽
P.D.
管道槽
P.D.