


The Parkside 第1座

5-12, 15-18樓

D單位平面圖

實用面積:507呎

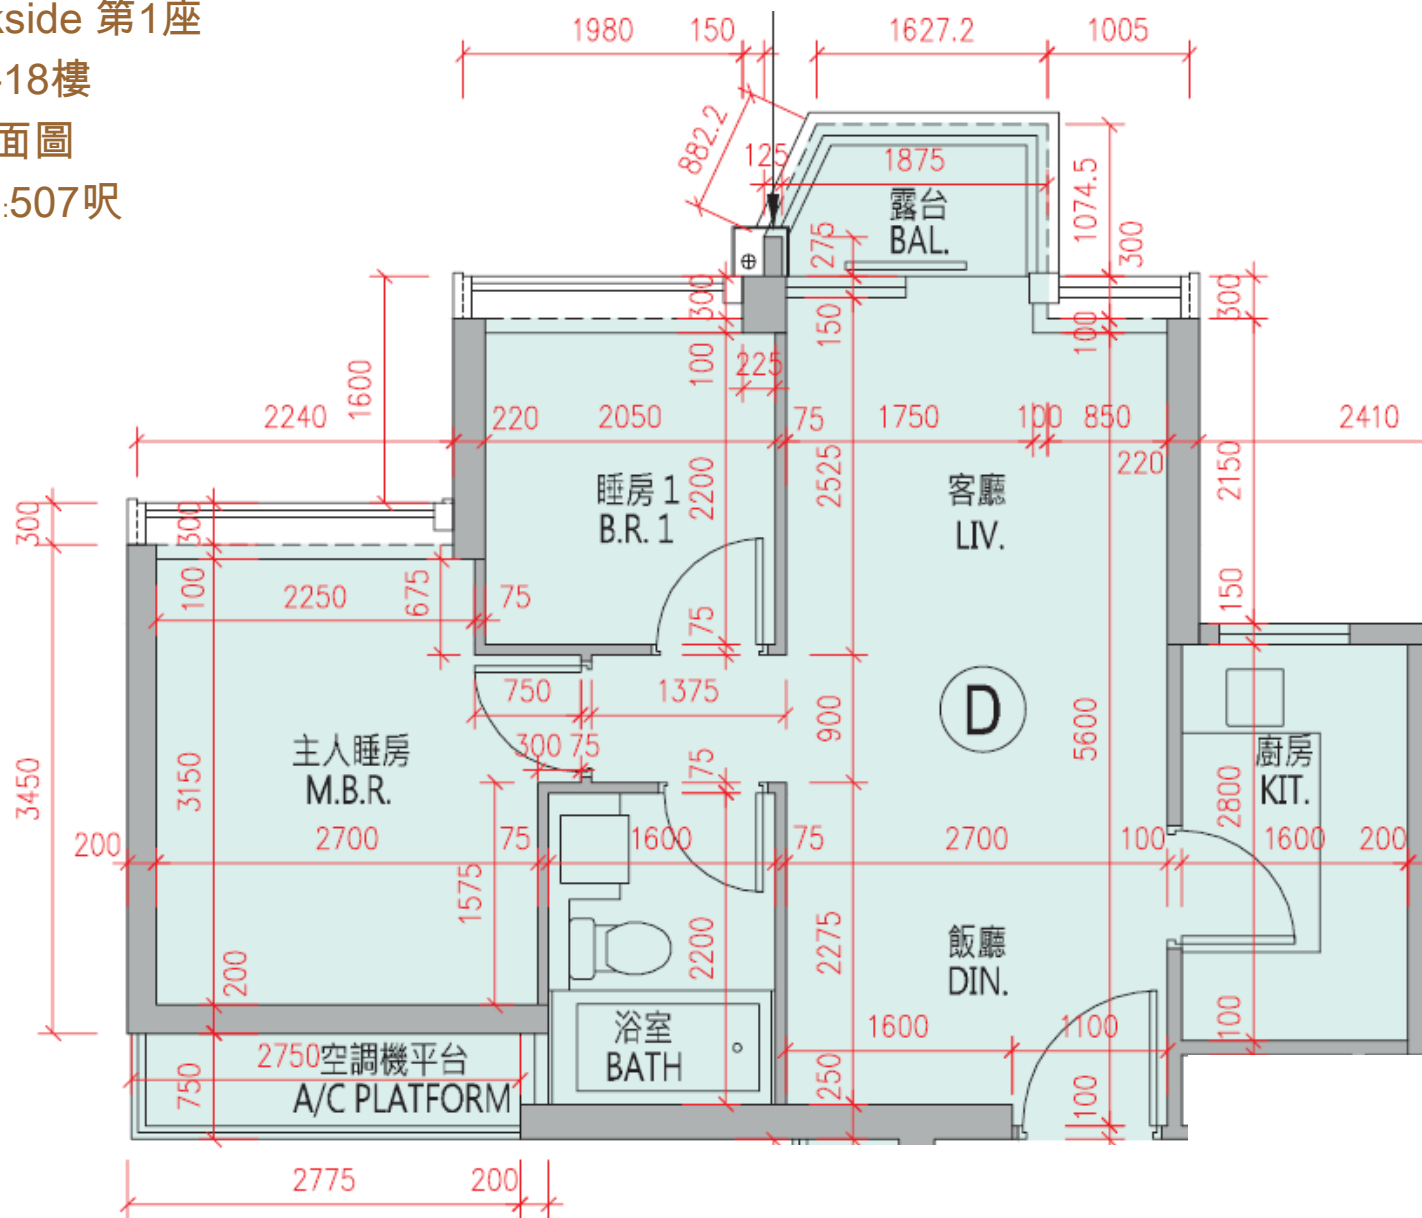

*本單位平面圖只作參考及內部使用。