


翰林峰 Novum West 2座39樓A室-單位平面圖

實用面積: 1258呎

露台: 22呎

工作平台: 16呎

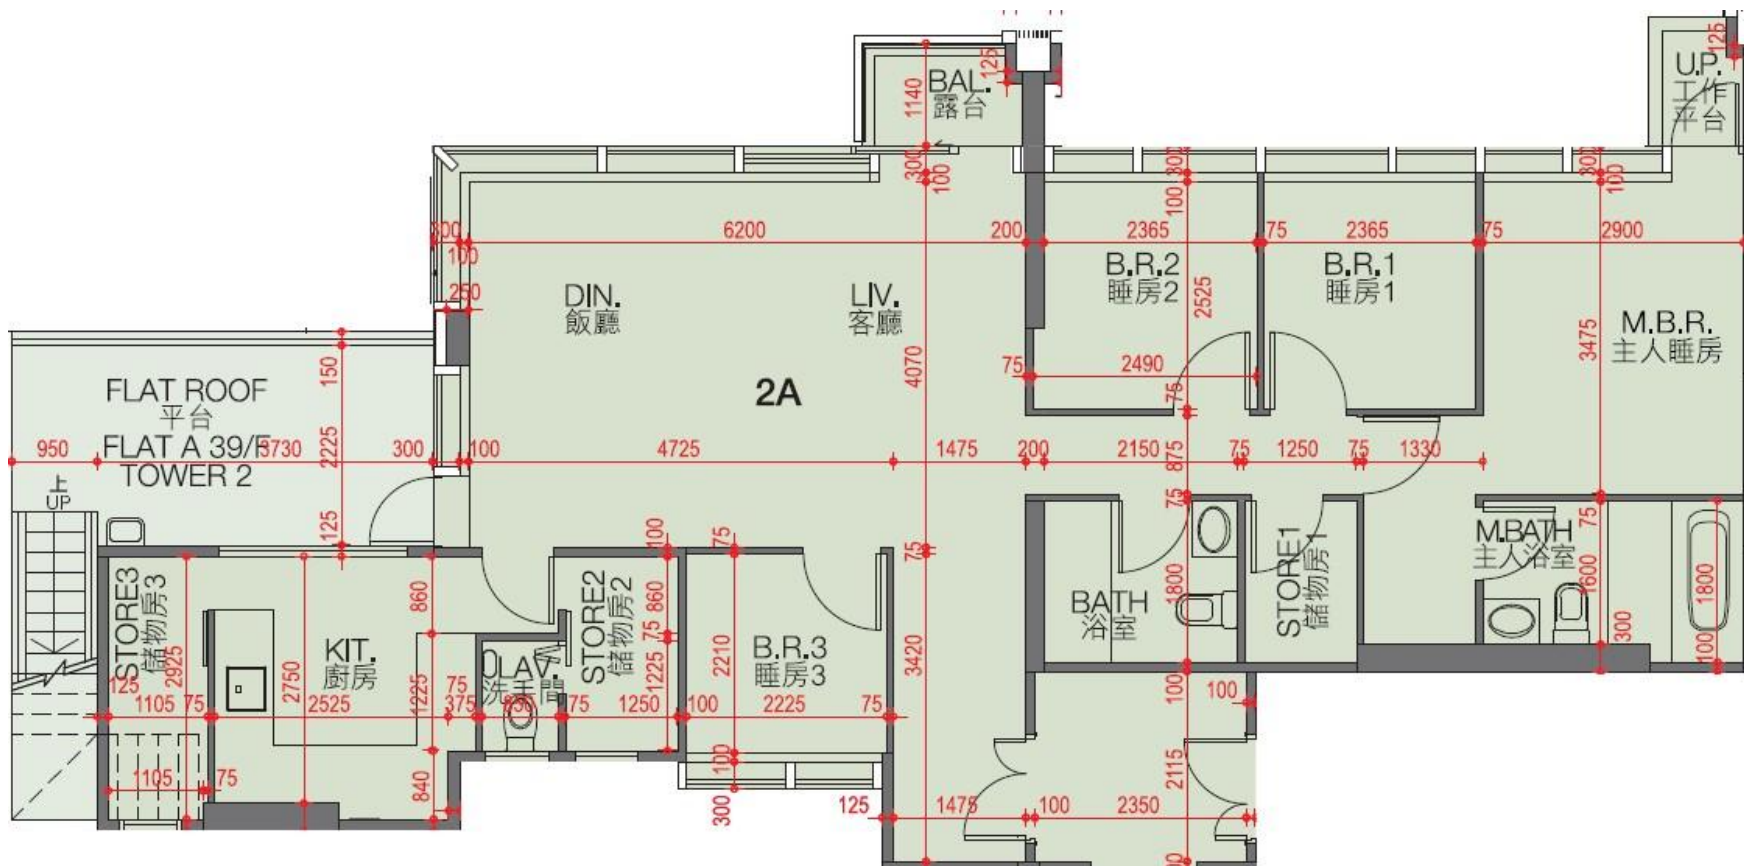

*本單位平面圖只作參考及內部使用。