


維港·星岸 第2座

3-15樓

C單位平面圖

實用面積:846呎

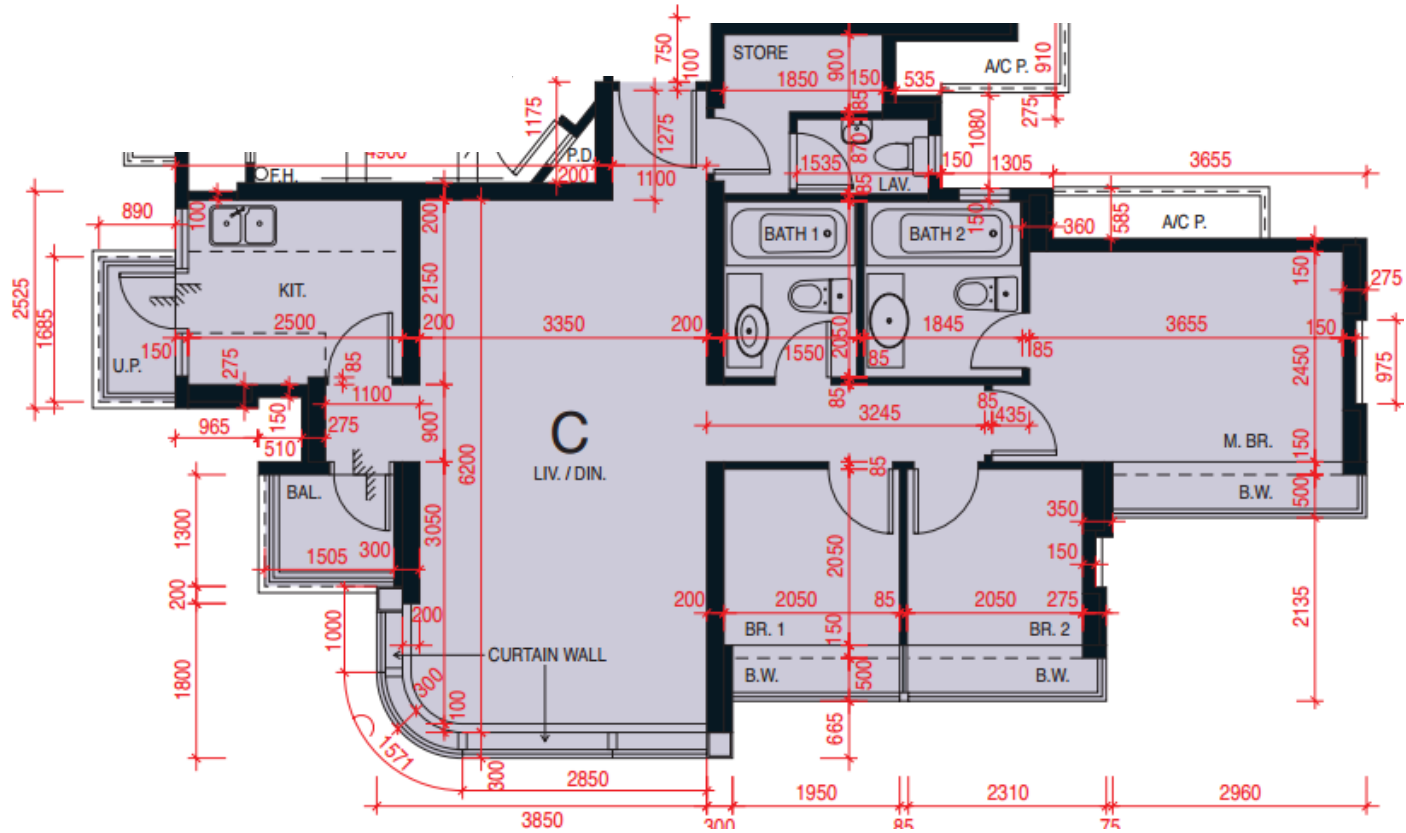

*本單位平面圖只作參考及內部使用。

Pricerite 實惠